


RELATÓRIO ANALÍTICO - COMPOSIÇÕES AUXILIARES

	OBRA:	Construção de uma Praça com polo gastronômico no Calçadão do Açude, no município de Ipueiras-CE	DATA : 13/04/2023	BDI : 25,92%
	DESCRIÇÃO:	Construção de uma Praça com polo gastronômico no Calçadão do Açude, no município de Ipueiras-CE	FORTE	VERSÃO
	LOCAL:	Ipueiras-CE	SEINFRA	027.1 COM DESONERAÇÃO
			SINAPI	2023/03 COM DESONERAÇÃO
			Composição	PRÓPRIA

REF.	MES	HPRA
05/2021	47,75%	8,85%
04/2023	47,48%	84,44%
	0,00%	0,00%

TOTAL Material: 249,2993

Mão de Obra	FORTE	UNID	COEFICIENTE	PREÇO UNITÁRIO	TOTAL
I2543 SERVENTE	SEINFRA	H	10,00000000	15,5500	155,5000
TOTAL Mão de Obra:					155,5000
VALOR:					404,80

I2716 - MAO DE OBRA DE OPERAÇÃO BET.MOTOR DIESEL (H)

Mão de Obra	FORTE	UNID	COEFICIENTE	PREÇO UNITÁRIO	TOTAL
I2548 OPERADOR DE BETONEIRA	SEINFRA	H	1,00000000	18,7400	18,7400
TOTAL Mão de Obra:					18,7400
VALOR:					18,74

I0666 - TRATOR DE ESTEIRAS C/LÂMINA E ESC. HP 155 (CHI) (H)

Material	FORTE	UNID	COEFICIENTE	PREÇO UNITÁRIO	TOTAL
I2842 MÃO DE OBRA DE OPERAÇÃO DO TRATOR DE ESTEIRAS C/ LÂMINA E ESC. (155 HP)	SEINFRA	H	1,00000000	25,3000	25,3000
I2701 DEPRECIÇÃO	SEINFRA	H	45,58090000	1,0000	45,5809
I2702 JUROS	SEINFRA	H	4,95120000	1,0000	4,9512
TOTAL Material:					75,8321
VALOR:					75,83

C4429 - ARGAMASSA DE CIMENTO E AREIA PEN. TRAÇO 1:5 (M3)


Material	FORTE	UNID	COEFICIENTE	PREÇO UNITÁRIO	TOTAL
I0109 AREIA MEDIA	SEINFRA	M3	1,21600000	67,5000	82,0800
I0805 CIMENTO PORTLAND	SEINFRA	KG	292,00000000	0,5600	163,5200
TOTAL Material:					245,6000
Mão de Obra	FORTE	UNID	COEFICIENTE	PREÇO UNITÁRIO	TOTAL
I2543 SERVENTE	SEINFRA	H	32,45000000	15,5500	504,5975
TOTAL Mão de Obra:					504,5975
VALOR:					750,20

I0626 - GRUPO GERADOR 145 KVA (CHI) (H)


Material	FORTE	UNID	COEFICIENTE	PREÇO UNITÁRIO	TOTAL
I2792 MÃO DE OBRA DE OPERAÇÃO DO GRUPO GERADOR 145 KVA	SEINFRA	H	1,00000000	18,7400	18,7400
I2701 DEPRECIÇÃO	SEINFRA	H	6,22530000	1,0000	6,2253
I2702 JUROS	SEINFRA	H	0,55330000	1,0000	0,5533
TOTAL Material:					25,5186
VALOR:					25,52

I0759 - PERFURATRIZ PNEUMÁTICA (CHP) (H)

Material	FORTE	UNID	COEFICIENTE	PREÇO UNITÁRIO	TOTAL
I2823 MÃO DE OBRA DE OPERAÇÃO DA PERFURATRIZ PNEUMÁTICA	SEINFRA	H	1,00000000	18,7400	18,7400

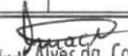
 Luiz Mathias Alves da Costa Filho
 ENGENHEIRO CIVIL
 CREA/CE 357527

RELATÓRIO ANALÍTICO - COMPOSIÇÕES AUXILIARES

	OBRA:		Construção de uma Praça com polo gastronômico no Calçadão do Açude, no município de Ipueiras-CE		DATA: 13/04/2023		BDI: 25,92%		
	DESCRIÇÃO:		Construção de uma Praça com polo gastronômico no Calçadão do Açude, no município de Ipueiras-CE		FONTE	VERSÃO	HCRA	MES	REF.
	LOCAL:		Ipueiras-CE		SEINFRA	027.1 COM DESONERAÇÃO	83,85%	47,75%	05/2021
					SINAPI	2023/03 COM DESONERAÇÃO	84,44%	57,88%	04/2023
					Composição	PRÓPRIA	1,00%	0,00%	

I2701	DEPRECIÇÃO	SEINFRA	H	1,72850000	1,0000	207 1,7285
I2702	JUROS	SEINFRA	H	0,07590000	1,0000	0,0759
I2703	MANUTENÇÃO	SEINFRA	H	0,96030000	1,0000	0,9603
TOTAL Material:						21,5047
VALOR:						21,50

I2776 - MÃO DE OBRA DE OPERAÇÃO DO COMPRESSOR DE AR 250 PCM (H)

Mão de Obra		FONTE	UNID	COEFICIENTE	PREÇO UNITÁRIO	TOTAL
I2553	OPERADOR DE COMPRESSOR DE AR	SEINFRA	H	1,00000000	18,7400	18,7400
TOTAL Mão de Obra:						18,7400
VALOR:						18,74

I0614 - COMPRESSOR DE AR 250 PCM (CHI) (H)

Material		FONTE	UNID	COEFICIENTE	PREÇO UNITÁRIO	TOTAL
I2776	MÃO DE OBRA DE OPERAÇÃO DO COMPRESSOR DE AR 250 PCM	SEINFRA	H	1,00000000	18,7400	18,7400
I2701	DEPRECIÇÃO	SEINFRA	H	12,28710000	1,0000	12,2871
I2702	JUROS	SEINFRA	H	1,07850000	1,0000	1,0785
TOTAL Material:						32,1056
VALOR:						32,11

I0779 - TRATOR DE ESTEIRAS C/LÂMINA E ESC. HP 155 (CHP) (H)


Material		FONTE	UNID	COEFICIENTE	PREÇO UNITÁRIO	TOTAL
I2842	MÃO DE OBRA DE OPERAÇÃO DO TRATOR DE ESTEIRAS C/ LÂMINA E ESC. (155 HP)	SEINFRA	H	1,00000000	25,3000	25,3000
I2841	MATERIAL DE OPERAÇÃO DO TRATOR DE ESTEIRAS C/ LÂMINA E ESC. (155 HP)	SEINFRA	H	1,00000000	95,0925	95,0925
I2701	DEPRECIÇÃO	SEINFRA	H	45,58090000	1,0000	45,5809
I2702	JUROS	SEINFRA	H	4,95120000	1,0000	4,9512
I2703	MANUTENÇÃO	SEINFRA	H	68,37140000	1,0000	68,3714
TOTAL Material:						239,2960
VALOR:						239,30

95389 - CURSO DE CAPACITAÇÃO PARA OPERADOR DE BETONEIRA ESTACIONÁRIA/MISTURADOR (ENCARGOS COMPLEMENTARES) - HORISTA (H)


Mão de Obra		FONTE	UNID	COEFICIENTE	PREÇO UNITÁRIO	TOTAL
00037666	OPERADOR DE BETONEIRA ESTACIONARIA / MISTURADOR	SINAPI	H	0,00872000	12,19	0,10
TOTAL Mão de Obra:						0,10
VALOR:						0,10

I2752 - MATERIAL DE OPERAÇÃO DA CARREGADEIRA DE PNEUS (111 HP) (H)

Material		FONTE	UNID	COEFICIENTE	PREÇO UNITÁRIO	TOTAL
I2706	OLEO DIESEL	SEINFRA	L	16,65000000	4,0900	68,0985
TOTAL Material:						68,0985

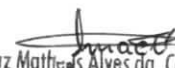
 Luiz Matthews Alves da Costa Filho
 ENGENHEIRO CIVIL
 CREA/CE 357527

RELATÓRIO ANALÍTICO - COMPOSIÇÕES AUXILIARES

	OBRA:		Construção de uma Praça com polo gastronômico no Calçadão do Açude, no município de Ipueiras-CE		DATA : 13/04/2023	BDI : 25,92%
	DESCRIÇÃO:		Construção de uma Praça com polo gastronômico no Calçadão do Açude, no município de Ipueiras-CE		FONTE	VERSÃO
	LOCAL:		Ipueiras-CE		SEINFRA	HORA
				SINAPI	REF.	
				Composição	2023/03 COM DESONERAÇÃO	05/2021
					84,44%	47,48%
					0,00%	0,00%

VALOR: 68,10

12841 - MATERIAL DE OPERAÇÃO DO TRATOR DE ESTEIRAS C/ LÂMINA E ESC. (155 HP) (H)

Material	FONTE	UNID	COEFICIENTE	PREÇO UNITÁRIO	TOTAL
I2706	OLEO DIESEL	SEINFRA	L	23,25000000	4,0900
					95,0925
TOTAL Material:					95,0925
VALOR:					95,09

C3130 - AREIA DE RIO - EXTRAÇÃO (M3)

Equipamento Custo Horário		FONTE	UNID	COEFICIENTE	PREÇO UNITÁRIO	TOTAL
I0596	CARREGADEIRA DE PNEUS HP 180 (CHI)	SEINFRA	H	0,00000000	86,9932	0,0000
I0710	CARREGADEIRA DE PNEUS HP 180 (CHP)	SEINFRA	H	0,01388889	282,4099	3,9224
I0666	TRATOR DE ESTEIRAS C/LÂMINA E ESC. HP 155 (CHI)	SEINFRA	H	0,00069444	75,8322	0,0527
I0779	TRATOR DE ESTEIRAS C/LÂMINA E ESC. HP 155 (CHP)	SEINFRA	H	0,01319444	239,2961	3,1574
TOTAL Equipamento Custo Horário:						7,1325

Mão de Obra		FONTE	UNID	COEFICIENTE	PREÇO UNITÁRIO	TOTAL
I2543	SERVENTE	SEINFRA	H	0,02777778	15,5500	0,4319
TOTAL Mão de Obra:						0,4319
VALOR:						7,56

95314 - CURSO DE CAPACITAÇÃO PARA ARMADOR (ENCARGOS COMPLEMENTARES) - HORISTA (H)

Mão de Obra		FONTE	UNID	COEFICIENTE	PREÇO UNITÁRIO	TOTAL
00000378	ARMADOR (HORISTA)	SINAPI	H	0,01211000	15,82	0,19
TOTAL Mão de Obra:						0,19
VALOR:						0,19


12772 - MÃO DE OBRA DE OPERAÇÃO DO COMPACTADOR DE PLACA VIBRATÓRIA (7 HP) (H)

Mão de Obra		FONTE	UNID	COEFICIENTE	PREÇO UNITÁRIO	TOTAL
I2552	OPERADOR DE COMPACTADOR DE PLACA VIBRATORIA	SEINFRA	H	1,00000000	18,7400	18,7400
TOTAL Mão de Obra:						18,7400
VALOR:						18,74


19517 - APARELHO OXI-ACETILENO (CHP) (H)

Material		FONTE	UNID	COEFICIENTE	PREÇO UNITÁRIO	TOTAL
I2701	DEPRECIÇÃO	SEINFRA	H	0,43720000	1,0000	0,4372
I2702	JUROS	SEINFRA	H	0,02590000	1,0000	0,0259
I2703	MANUTENÇÃO	SEINFRA	H	0,43720000	1,0000	0,4372
TOTAL Material:						0,9003
VALOR:						0,90

12792 - MÃO DE OBRA DE OPERAÇÃO DO GRUPO GERADOR 145 KVA (H)

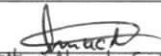
 Luiz Matheus Alves da Costa Filho
 ENGENHEIRO CIVIL
 CREA/CE 357527

RELATÓRIO ANALÍTICO - COMPOSIÇÕES AUXILIARES

	OBRA:	Construção de uma Praça com polo gastronômico no Calçadão do Açude, no município de Ipueriras-CE	DATA: 13/04/2023	BDI: 25,92%	
	DESCRIÇÃO:	Construção de uma Praça com polo gastronômico no Calçadão do Açude, no município de Ipueriras-CE	FONTES:	VERSÃO:	
	LOCAL:	Ipueriras-CE	SEINFRA	027.1 COM DESONERAÇÃO	HORA
			SINAPI	2023/03 COM DESONERAÇÃO	MES
			Composição	PRÓPRIA	REF.
				83,85%	05/2021
				84,44%	04/2023
				0,00%	0,00%

Mão de Obra	FONTE	UNID	COEFICIENTE	PREÇO UNITÁRIO	TOTAL
I2555	OPERADOR DE GRUPO GERADOR	SEINFRA	H	18,7400	18,7400
TOTAL Mão de Obra:					18,7400
VALOR:					18,74

C0218 - ARMADURA CA-60 MÉDIA D= 6,4 A 9,5mm (KG)

Material	FONTE	UNID	COEFICIENTE	PREÇO UNITÁRIO	TOTAL
I0169	AÇO CA-60	SEINFRA	KG	1,15000000	9,5220
I0103	ARAME RECOZIDO N.18 BWG	SEINFRA	KG	0,02000000	0,2010
TOTAL Material:					9,7230

Mão de Obra	FONTE	UNID	COEFICIENTE	PREÇO UNITÁRIO	TOTAL
I0040	AJUDANTE DE ARMADOR/FERREIRO	SEINFRA	H	16,7700	1,3416
I0121	ARMADOR/FERREIRO	SEINFRA	H	20,7700	1,6616
TOTAL Mão de Obra:					3,0032
VALOR:					12,73

C3211 - ESCAVAÇÃO E CARGA DE MATERIAL DE JAZIDA (M3)


Equipamento Custo Horário	FONTE	UNID	COEFICIENTE	PREÇO UNITÁRIO	TOTAL
I0596	CARREGADEIRA DE PNEUS HP 180 (CHI)	SEINFRA	H	0,00007519	0,0065
I0710	CARREGADEIRA DE PNEUS HP 180 (CHP)	SEINFRA	H	0,00744361	2,1021
I0666	TRATOR DE ESTEIRAS C/LÂMINA E ESC. HP 155 (CHI)	SEINFRA	H	0,00000000	0,0000
I0779	TRATOR DE ESTEIRAS C/LÂMINA E ESC. HP 155 (CHP)	SEINFRA	H	0,00751880	1,7992
TOTAL Equipamento Custo Horário:					3,9078

Mão de Obra	FONTE	UNID	COEFICIENTE	PREÇO UNITÁRIO	TOTAL
I2543	SERVENTE	SEINFRA	H	15,5500	0,2338
TOTAL Mão de Obra:					0,2338
VALOR:					4,14


89225 - BETONEIRA CAPACIDADE NOMINAL DE 600 L, CAPACIDADE DE MISTURA 360 L, MOTOR ELÉTRICO TRIFÁSICO POTÊNCIA DE 4 CV, SEM CARREGADOR - CHP DIURNO. AF_11/2014 (CHP)

Serviço	FONTE	UNID	COEFICIENTE	PREÇO UNITÁRIO	TOTAL
89221	BETONEIRA CAPACIDADE NOMINAL DE 600 L, CAPACIDADE DE MISTURA 360 L, MOTOR ELÉTRICO TRIFÁSICO POTÊNCIA DE 4 CV, SEM CARREGADOR - DEPRECIAÇÃO. AF_11/2014	SINAPI	H	1,50	1,50
89222	BETONEIRA CAPACIDADE NOMINAL DE 600 L, CAPACIDADE DE MISTURA 360 L, MOTOR ELÉTRICO TRIFÁSICO POTÊNCIA DE 4 CV, SEM CARREGADOR - JUROS. AF_11/2014	SINAPI	H	0,17	0,17
89223	BETONEIRA CAPACIDADE NOMINAL DE 600 L, CAPACIDADE DE MISTURA 360 L, MOTOR ELÉTRICO TRIFÁSICO POTÊNCIA DE 4 CV, SEM CARREGADOR - MANUTENÇÃO. AF_11/2014	SINAPI	H	1,65	1,65
89224	BETONEIRA CAPACIDADE NOMINAL DE 600 L, CAPACIDADE DE MISTURA 360 L, MOTOR ELÉTRICO TRIFÁSICO POTÊNCIA DE 4 CV, SEM CARREGADOR - MATERIAIS NA OPERAÇÃO. AF_11/2014	SINAPI	H	2,35	2,35
TOTAL Serviço:					5,67
VALOR:					5,67

C3235 - ROCHA PARA BRITAGEM (M3)

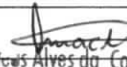
 Luiz Matheus Aíves da Costa Filho
 ENGENHEIRO CIVIL
 CREA/CE 357527

RELATÓRIO ANALÍTICO - COMPOSIÇÕES AUXILIARES

	OBRA:	Construção de uma Praça com polo gastronômico no Calçadão do Açude, no município de Ipueiras-CE	DATA : 13/04/2023	BDI : 25,92%
	DESCRIÇÃO:	Construção de uma Praça com polo gastronômico no Calçadão do Açude, no município de Ipueiras-CE	FONTE	VERSÃO
	LOCAL:	Ipueiras-CE	SEINFRA	027.1 COM DESONERAÇÃO
			SINAPI	2023/03 COM DESONERAÇÃO
			Composições	PRÓPRIA


Equipamento Custo Horário		FONTE	UNID	COEFICIENTE	PREÇO UNITÁRIO	TOTAL
I0614	COMPRESSOR DE AR 250 PCM (CHI)	SEINFRA	H	0,00000000	32,1056	0,0000
I0728	COMPRESSOR DE AR 250 PCM (CHP)	SEINFRA	H	0,05882353	103,4269	6,0839
I0645	PERFURATRIZ PNEUMÁTICA (CHI)	SEINFRA	H	0,00000000	20,5444	0,0000
I0759	PERFURATRIZ PNEUMÁTICA (CHP)	SEINFRA	H	0,17647059	21,5047	3,7949
TOTAL Equipamento Custo Horário:						9,8788

Material		FONTE	UNID	COEFICIENTE	PREÇO UNITÁRIO	TOTAL
I0860	CORDEL DETONANTE	SEINFRA	M	1,24000000	5,2400	6,4976
I2507	DINAMITE 60%	SEINFRA	KG	0,05000000	26,0400	1,3020
I2568	DINAMITE GRANULADA	SEINFRA	KG	0,54000000	15,1600	8,1864
I2326	ESPOLETA	SEINFRA	UN	0,00900000	5,8000	0,0522
I2329	ESTOPIM	SEINFRA	M	0,06000000	7,2500	0,4350
I2535	SÉRIE DE BROCAS S.12 D=22MM	SEINFRA	JG	0,00050000	613,0000	0,3065
TOTAL Material:						16,7797


Mão de Obra		FONTE	UNID	COEFICIENTE	PREÇO UNITÁRIO	TOTAL
I0221	BLASTER	SEINFRA	H	0,05882353	21,8300	1,2841
I2543	SERVENTE	SEINFRA	H	0,58823529	15,5500	9,1471
TOTAL Mão de Obra:						10,4312
VALOR:						37,09

I0682 - BETONEIRA ELÉTRICA 580L (CHP) (H)						
Material		FONTE	UNID	COEFICIENTE	PREÇO UNITÁRIO	TOTAL
I2714	MAO DE OBRA DE OPERAÇÃO BET.ELET.580L	SEINFRA	H	1,00000000	18,7400	18,7400
I2701	DEPRECIÇÃO	SEINFRA	H	2,26540000	1,0000	2,2654
I2702	JUROS	SEINFRA	H	0,11300000	1,0000	0,1130
I2703	MANUTENÇÃO	SEINFRA	H	1,19230000	1,0000	1,1923
TOTAL Material:						22,3107
VALOR:						22,31

C2667 - VERNIZ 3 DEMÃOS EM ESQUADRIAS DE MADEIRA (M2)						
Material		FONTE	UNID	COEFICIENTE	PREÇO UNITÁRIO	TOTAL
I0035	AGUARRAZ MINERAL	SEINFRA	L	0,05000000	17,1900	0,8595
I1347	LIXA PARA MADEIRA/MASSA	SEINFRA	UN	1,00000000	0,5500	0,5500
I2250	VERNIZ SINTÉTICO	SEINFRA	L	0,27000000	25,9400	7,0038
TOTAL Material:						8,4133
Mão de Obra		FONTE	UNID	COEFICIENTE	PREÇO UNITÁRIO	TOTAL
I0045	AJUDANTE DE PINTOR	SEINFRA	H	0,30000000	16,7700	5,0310
I2395	PINTOR	SEINFRA	H	0,40000000	20,7700	8,3080
TOTAL Mão de Obra:						13,3390
VALOR:						21,75

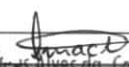C0173 - ARGAMASSA DE CIMENTO E AREIA S/PEN. TRAÇO 1:6 (M3)						
						(M)
Luiz Matheus Alves da Costa Filho ENGENHEIRO CIVIL CREA/CE 357527						Página: 7

RELATÓRIO ANALÍTICO - COMPOSIÇÕES AUXILIARES

	OBRA:	Construção de uma Praça com polo gastronômico no Calçadão do Açude, no município de Ipueiras-CE	DATA : 13/04/2023	BDI : 25,92%
	DESCRIÇÃO:	Construção de uma Praça com polo gastronômico no Calçadão do Açude, no município de Ipueiras-CE	FONTE	VERSÃO
	LOCAL:	Ipueiras-CE	SEINFRA	027.1 COM DESONERAÇÃO
			SINAPI	2023/03 COM DESONERAÇÃO
			Composição	PRÓPRIA
			HORA	MES
			83,85%	47,76%
			84,44%	47,89%
			0,00%	0,00%
				REF.
				05/2021
				04/2023

Material	FONTE	UNID	COEFICIENTE	PREÇO UNITÁRIO	TOTAL
I0109	AREIA MEDIA	SEINFRA	M3	1,21600000	67,5000
I0805	CIMENTO PORTLAND	SEINFRA	KG	243,0000000	0,5600
TOTAL Material:					218,1600

Mão de Obra	FONTE	UNID	COEFICIENTE	PREÇO UNITÁRIO	TOTAL
I2543	SERVENTE	SEINFRA	H	10,0000000	15,5500
TOTAL Mão de Obra:					155,5000
VALOR:					373,66

Equipamento	FONTE	UNID	COEFICIENTE	PREÇO UNITÁRIO	TOTAL
00036397	BETONEIRA, CAPACIDADE NOMINAL 600 L, CAPACIDADE DE MISTURA 360L, MOTOR ELETRICO TRIFASICO 220/380V, POTENCIA 4CV, EXCLUSO CARREGADOR	SINAPI	UN	0,00006400	23.593,22
TOTAL Equipamento:					1,50
VALOR:					1,50


Mão de Obra	FONTE	UNID	COEFICIENTE	PREÇO UNITÁRIO	TOTAL
I2543	SERVENTE	SEINFRA	H	2,65000000	15,5500
TOTAL Mão de Obra:					41,2075
VALOR:					41,21

Equipamento Custo Horário	FONTE	UNID	COEFICIENTE	PREÇO UNITÁRIO	TOTAL
I0682	BETONEIRA ELÉTRICA 580L (CHP)	SEINFRA	H	0,71400000	22,3108
TOTAL Equipamento Custo Horário:					15,9299


Material	FONTE	UNID	COEFICIENTE	PREÇO UNITÁRIO	TOTAL
I0109	AREIA MEDIA	SEINFRA	M3	0,88720000	67,5000
I0805	CIMENTO PORTLAND	SEINFRA	KG	294,0000000	0,5600
I1605	PEDRISCO	SEINFRA	M3	0,83600000	73,9000
TOTAL Material:					286,3064

Mão de Obra	FONTE	UNID	COEFICIENTE	PREÇO UNITÁRIO	TOTAL
I2543	SERVENTE	SEINFRA	H	6,00000000	15,5500
TOTAL Mão de Obra:					93,3000
VALOR:					395,54

Material	FONTE	UNID	COEFICIENTE	PREÇO UNITÁRIO	TOTAL
I0109	AREIA MEDIA	SEINFRA	M3	0,03040000	67,5000
I0441	CAL HIDRATADA	SEINFRA	KG	4,55000000	1,1000
I0805	CIMENTO PORTLAND	SEINFRA	KG	4,55000000	0,5600

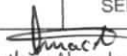
Luiz Matheus Alves da Costa Filho
ENGENHEIRO CIVIL
CREA/CE 357527

RELATÓRIO ANALÍTICO - COMPOSIÇÕES AUXILIARES

	OBRA:	Construção de uma Praça com polo gastronômico no Calçadão do Açude, no município de Ipueiras-CE	DATA: 13/04/2023	BDI: 25,92%
	DESCRIÇÃO:	Construção de uma Praça com polo gastronômico no Calçadão do Açude, no município de Ipueiras-CE	FONTE	VERSÃO
	LOCAL:	Ipueiras-CE	SEINFRA	027.1 COM DESONERAÇÃO
			SINAPI	2023/03 COM DESONERAÇÃO
			Composição	PRÓPRIA
				HORA
				MES
				REF.
				05/2021
				04/2023

12082	TIJOLO MACIÇO COMUM	SEINFRA	UN	84,00000000	0,5800	48,7200
TOTAL Material:						58,3250

Mão de Obra		FONTE	UNID	COEFICIENTE	PREÇO UNITÁRIO	TOTAL
12391	PEDREIRO	SEINFRA	H	1,60000000	20,7700	33,2320
12543	SERVENTE	SEINFRA	H	1,85000000	15,5500	28,7675
TOTAL Mão de Obra:						61,9995

VALOR:	120,32
---------------	---------------

C0197 - ARGAMASSA MISTA DE CIMENTO CAL HIDR. E AREIA S/PEN. TRAÇO 1:1:4 (M3)

Material		FONTE	UNID	COEFICIENTE	PREÇO UNITÁRIO	TOTAL
10109	AREIA MEDIA	SEINFRA	M3	1,21600000	67,5000	82,0800
10441	CAL HIDRATADA	SEINFRA	KG	182,00000000	1,1000	200,2000
10805	CIMENTO PORTLAND	SEINFRA	KG	365,00000000	0,5600	204,4000
TOTAL Material:						486,6800

Mão de Obra		FONTE	UNID	COEFICIENTE	PREÇO UNITÁRIO	TOTAL
12543	SERVENTE	SEINFRA	H	10,00000000	15,5500	155,5000
TOTAL Mão de Obra:						155,5000

VALOR:	642,18
---------------	---------------

I0708 - CARREGADEIRA DE PNEUS HP 111 (CHP) (H)

Material		FONTE	UNID	COEFICIENTE	PREÇO UNITÁRIO	TOTAL
12753	MÃO DE OBRA DE OPERAÇÃO DA CARREGADEIRA DE PNEUS (111 HP)	SEINFRA	H	1,00000000	25,3000	25,3000
12752	MATERIAL DE OPERAÇÃO DA CARREGADEIRA DE PNEUS (111 HP)	SEINFRA	H	1,00000000	68,0985	68,0985
12701	DEPRECIAÇÃO	SEINFRA	H	28,66170000	1,0000	28,6617
12702	JUROS	SEINFRA	H	2,54730000	1,0000	2,5473
12703	MANUTENÇÃO	SEINFRA	H	42,99250000	1,0000	42,9925
TOTAL Material:						167,6000

VALOR:	167,60
---------------	---------------


I0728 - COMPRESSOR DE AR 250 PCM (CHP) (H)

Material		FONTE	UNID	COEFICIENTE	PREÇO UNITÁRIO	TOTAL
12776	MÃO DE OBRA DE OPERAÇÃO DO COMPRESSOR DE AR 250 PCM	SEINFRA	H	1,00000000	18,7400	18,7400
12775	MATERIAL DE OPERAÇÃO DO COMPRESSOR DE AR 250 PCM	SEINFRA	H	1,00000000	57,6690	57,6690
12701	DEPRECIAÇÃO	SEINFRA	H	12,28710000	1,0000	12,2871
12702	JUROS	SEINFRA	H	1,07850000	1,0000	1,0785
12703	MANUTENÇÃO	SEINFRA	H	13,65230000	1,0000	13,6523
TOTAL Material:						103,4269


VALOR:	103,43
---------------	---------------

C1603 - LANÇAMENTO E APLICAÇÃO DE CONCRETO C/ ELEVACÃO (M3)

Mão de Obra		FONTE	UNID	COEFICIENTE	PREÇO UNITÁRIO	TOTAL
-------------	--	-------	------	-------------	----------------	-------

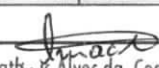
 Luiz Mathias Alves da Costa Filho
 ENGENHEIRO CIVIL
 CREA/CE 357527

RELATÓRIO ANALÍTICO - COMPOSIÇÕES AUXILIARES

	OBRA:	Construção de uma Praça com polo gastronômico no Calçadão do Açude, no município de Ipueiras-CE	DATA : 13/04/2023	BDI : 25,92%	
	DESCRIÇÃO:	Construção de uma Praça com polo gastronômico no Calçadão do Açude, no município de Ipueiras-CE	FONTE	VERSÃO	HORA
	LOCAL:	Ipueiras-CE	SEINFRA	027.1 COM DESONERAÇÃO	83,85%
			SINAPI	2023/03 COM DESONERAÇÃO	47,48%
			Composição	PRÓPRIA	0,00%
				MES	REF.
				47,76%	05/2021
				04/2023	

12391	PEDREIRO	SEINFRA	H	5,00000000	20,0000	213	103,8500
12543	SERVENTE	SEINFRA	H	8,00000000	15,5600		124,4000
TOTAL Mão de Obra:							228,2500
VALOR:							228,25

82838 - AJUDANTE DE ARMADOR COM ENCARGOS COMPLEMENTARES (H)

Encargos Complementares		FONTE	UNID	COEFICIENTE	PREÇO UNITÁRIO	TOTAL
00037370	ALIMENTACAO - HORISTA (COLETADO CAIXA - ENCARGOS COMPLEMENTARES)	SINAPI	H	1,00000000	3,19	3,19
00043489	EPI - FAMILIA PEDREIRO - HORISTA (ENCARGOS COMPLEMENTARES - COLETADO CAIXA)	SINAPI	H	1,00000000	1,17	1,17
00037372	EXAMES - HORISTA (COLETADO CAIXA - ENCARGOS COMPLEMENTARES)	SINAPI	H	1,00000000	1,14	1,14
00043465	FERRAMENTAS - FAMILIA PEDREIRO - HORISTA (ENCARGOS COMPLEMENTARES - COLETADO CAIXA)	SINAPI	H	1,00000000	0,84	0,84
00037373	SEGURO - HORISTA (COLETADO CAIXA - ENCARGOS COMPLEMENTARES)	SINAPI	H	1,00000000	0,07	0,07
00037371	TRANSPORTE - HORISTA (COLETADO CAIXA - ENCARGOS COMPLEMENTARES)	SINAPI	H	1,00000000	0,95	0,95
TOTAL Encargos Complementares:						7,36

Mão de Obra		FONTE	UNID	COEFICIENTE	PREÇO UNITÁRIO	TOTAL
00006114	AJUDANTE DE ARMADOR (HORISTA)	SINAPI	H	1,00000000	10,38	10,38
TOTAL Mão de Obra:						10,38


Serviço		FONTE	UNID	COEFICIENTE	PREÇO UNITÁRIO	TOTAL
95308	CURSO DE CAPACITAÇÃO PARA AJUDANTE DE ARMADOR (ENCARGOS COMPLEMENTARES) - HORISTA	SINAPI	H	1,00000000	0,12	0,12
TOTAL Serviço:						0,12
VALOR:						17,86

I0732 - CONJUNTO DE BRITAGEM 30 M3/H (CHP) (H)

Material		FONTE	UNID	COEFICIENTE	PREÇO UNITÁRIO	TOTAL
12781	MÃO DE OBRA DE OPERAÇÃO DO CONJUNTO DE BRITAGEM 30 M3/H	SEINFRA	H	1,00000000	25,3000	25,3000
12701	DEPRECIÇÃO	SEINFRA	H	145,73390000	1,0000	145,7339
12702	JUROS	SEINFRA	H	12,79220000	1,0000	12,7922
12703	MANUTENÇÃO	SEINFRA	H	194,31190000	1,0000	194,3119
TOTAL Material:						378,1380
VALOR:						378,14


I0566 - BETONEIRA COM MOTOR A DIESEL (CHI) (H)


Material		FONTE	UNID	COEFICIENTE	PREÇO UNITÁRIO	TOTAL
12716	MAO DE OBRA DE OPERAÇÃO BET.MOTOR DIESEL	SEINFRA	H	1,00000000	18,7400	18,7400
12701	DEPRECIÇÃO	SEINFRA	H	1,94620000	1,0000	1,9462
12702	JUROS	SEINFRA	H	0,09710000	1,0000	0,0971
TOTAL Material:						20,7833
VALOR:						20,78


 Luiz Matthews Alves da Costa Filho
 ENGENHEIRO CIVIL
 CREA CE 357527

CM

RELATÓRIO ANALÍTICO - COMPOSIÇÕES AUXILIARES

	OBRA:	Construção de uma Praça com polo gastronômico no Calçadão do Açude, no município de Ipueiras-CE	DATA : 13/04/2023	BDI : 25,92%																				
	DESCRIÇÃO:	Construção de uma Praça com polo gastronômico no Calçadão do Açude, no município de Ipueiras-CE	<table border="1" style="width: 100%; border-collapse: collapse;"> <tr> <th>FONTES</th> <th>VERSÃO</th> <th>HORA</th> <th>MES</th> <th>REP.</th> </tr> <tr> <td>SEINFRA</td> <td>027.1 COM DESONERAÇÃO</td> <td>83,85%</td> <td>47,75%</td> <td>05/2021</td> </tr> <tr> <td>SINAPI</td> <td>2023/03 COM DESONERAÇÃO</td> <td>84,44%</td> <td>7,93%</td> <td>04/2023</td> </tr> <tr> <td colspan="2">Composição</td> <td>PRÓPRIA</td> <td>0,00%</td> <td></td> </tr> </table>	FONTES	VERSÃO	HORA	MES	REP.	SEINFRA	027.1 COM DESONERAÇÃO	83,85%	47,75%	05/2021	SINAPI	2023/03 COM DESONERAÇÃO	84,44%	7,93%	04/2023	Composição		PRÓPRIA	0,00%		
	FONTES	VERSÃO	HORA	MES	REP.																			
SEINFRA	027.1 COM DESONERAÇÃO	83,85%	47,75%	05/2021																				
SINAPI	2023/03 COM DESONERAÇÃO	84,44%	7,93%	04/2023																				
Composição		PRÓPRIA	0,00%																					
LOCAL:	Ipueiras-CE																							

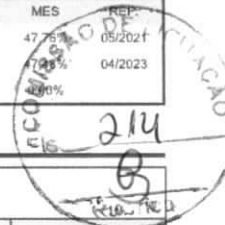

I2715 - MATERIAL DE OPERAÇÃO BET.MOTOR DIESEL (H)

Material	FONTE	UNID	COEFICIENTE	PREÇO UNITÁRIO	TOTAL	
I2706	OLEO DIESEL	SEINFRA	L	1,12500000	4,0900	4,6013
TOTAL Material:					4,6013	
VALOR:					4,60	

I2755 - MÃO DE OBRA DE OPERAÇÃO DA CARREGADEIRA DE PNEUS (180 HP) (H)

Mão de Obra	FONTE	UNID	COEFICIENTE	PREÇO UNITÁRIO	TOTAL	
I2550	OPERADOR DE CARREGADEIRA	SEINFRA	H	1,00000000	25,3000	25,3000
TOTAL Mão de Obra:					25,3000	
VALOR:					25,30	

95378 - CURSO DE CAPACITAÇÃO PARA SERVENTE (ENCARGOS COMPLEMENTARES) - HORISTA (H)

Mão de Obra	FONTE	UNID	COEFICIENTE	PREÇO UNITÁRIO	TOTAL	
00006111	SERVENTE DE OBRAS	SINAPI	H	0,02225000	10,91	0,24
TOTAL Mão de Obra:					0,24	
VALOR:					0,24	

I2775 - MATERIAL DE OPERAÇÃO DO COMPRESSOR DE AR 250 PCM (H)


Material	FONTE	UNID	COEFICIENTE	PREÇO UNITÁRIO	TOTAL	
I2706	OLEO DIESEL	SEINFRA	L	14,10000000	4,0900	57,6690
TOTAL Material:					57,6690	
VALOR:					57,67	

9226 - BETONEIRA CAPACIDADE NOMINAL DE 600 L, CAPACIDADE DE MISTURA 360 L, MOTOR ELÉTRICO TRIFÁSICO POTÊNCIA DE 4 CV, SEM CARREGADOR - CHI DIURNO. AF_11/2014 (CHI)


Serviço	FONTE	UNID	COEFICIENTE	PREÇO UNITÁRIO	TOTAL	
89221	BETONEIRA CAPACIDADE NOMINAL DE 600 L, CAPACIDADE DE MISTURA 360 L, MOTOR ELÉTRICO TRIFÁSICO POTÊNCIA DE 4 CV, SEM CARREGADOR - DEPRECIÇÃO. AF_11/2014	SINAPI	H	1,00000000	1,50	1,50
89222	BETONEIRA CAPACIDADE NOMINAL DE 600 L, CAPACIDADE DE MISTURA 360 L, MOTOR ELÉTRICO TRIFÁSICO POTÊNCIA DE 4 CV, SEM CARREGADOR - JUROS. AF_11/2014	SINAPI	H	1,00000000	0,17	0,17
TOTAL Serviço:					1,67	
VALOR:					1,67	

I0740 - GRUPO GERADOR 145 KVA (CHP) (H)

Material	FONTE	UNID	COEFICIENTE	PREÇO UNITÁRIO	TOTAL	
I2792	MÃO DE OBRA DE OPERAÇÃO DO GRUPO GERADOR 145 KVA	SEINFRA	H	1,00000000	18,7400	18,7400
I2791	MATERIAL DE OPERAÇÃO DO GRUPO GERADOR 145 KVA	SEINFRA	H	1,00000000	110,4300	110,4300
I2701	DEPRECIÇÃO	SEINFRA	H	6,22530000	1,0000	6,2253
I2702	JUROS	SEINFRA	H	0,55330000	1,0000	0,5533
I2703	MANUTENÇÃO	SEINFRA	H	5,44720000	1,0000	5,4472

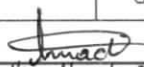
 Luiz Matthews Alves da Costa Filho
 ENGENHEIRO CIVIL
 CREA/CE 357527

RELATÓRIO ANALÍTICO - COMPOSIÇÕES AUXILIARES

	OBRA:	Construção de uma Praça com polo gastronômico no Calçadão do Açude, no município de Ipueiras-CE	DATA : 13/04/2023	BDI : 25,92%
	DESCRIÇÃO:	Construção de uma Praça com polo gastronômico no Calçadão do Açude, no município de Ipueiras-CE	FONTE	VERSÃO
	LOCAL:	Ipueiras-CE	SEINFRA	027.1 COM DESONERAÇÃO
			SINAPI	2023/03 COM DESONERAÇÃO
			Composições	PRÓPRIA
			HORA	MES
			83,85%	47,76%
			84,44%	47,48%
			0,00%	0,00%
			REF.	
			05/2021	
			04/2023	

TOTAL Material: 141,3688

VALOR: 141,40

I2771 - MATERIAL DE OPERAÇÃO DO COMPACTADOR DE PLACA VIBRATÓRIA (7 HP) (H)

Material	FONTE	UNID	COEFICIENTE	PREÇO UNITÁRIO	TOTAL
I2706 OLEO DIESEL	SEINFRA	L	1,05000000	4,0900	4,2945
TOTAL Material:					4,2945
VALOR:					4,29

89222 - BETONEIRA CAPACIDADE NOMINAL DE 600 L, CAPACIDADE DE MISTURA 360 L, MOTOR ELÉTRICO TRIFÁSICO POTÊNCIA DE 4 CV, SEM CARREGADOR - JUROS. AF_11/2014 (H)

Equipamento	FONTE	UNID	COEFICIENTE	PREÇO UNITÁRIO	TOTAL
00036397 BETONEIRA, CAPACIDADE NOMINAL 600 L, CAPACIDADE DE MISTURA 360L, MOTOR ELETRICO TRIFASICO 220/380V, POTENCIA 4CV, EXCLUSO CARREGADOR	SINAPI	UN	0,00000760	23.593,22	0,17
TOTAL Equipamento:					0,17
VALOR:					0,17

I0594 - CARREGADEIRA DE PNEUS HP 111 (CHI) (H)

Material	FONTE	UNID	COEFICIENTE	PREÇO UNITÁRIO	TOTAL
I2753 MÃO DE OBRA DE OPERAÇÃO DA CARREGADEIRA DE PNEUS (111 HP)	SEINFRA	H	1,00000000	25,3000	25,3000
I2701 DEPRECIÇÃO	SEINFRA	H	28,66170000	1,0000	28,6617
I2702 JUROS	SEINFRA	H	2,54730000	1,0000	2,5473
TOTAL Material:					56,5090
VALOR:					56,51


I2791 - MATERIAL DE OPERAÇÃO DO GRUPO GERADOR 145 KVA (H)

Material	FONTE	UNID	COEFICIENTE	PREÇO UNITÁRIO	TOTAL
I2706 OLEO DIESEL	SEINFRA	L	27,00000000	4,0900	110,4300
TOTAL Material:					110,4300
VALOR:					110,43


C0170 - ARGAMASSA DE CIMENTO E AREIA S/PEN. TRAÇO 1:3 (M3)


Material	FONTE	UNID	COEFICIENTE	PREÇO UNITÁRIO	TOTAL
I0109 AREIA MEDIA	SEINFRA	M3	1,21600000	67,5000	82,0800
I0805 CIMENTO PORTLAND	SEINFRA	KG	486,00000000	0,5600	272,1600
TOTAL Material:					354,2400

Mão de Obra	FONTE	UNID	COEFICIENTE	PREÇO UNITÁRIO	TOTAL
I2543 SERVENTE	SEINFRA	H	10,00000000	15,5500	155,5000
TOTAL Mão de Obra:					155,5000
VALOR:					509,74

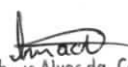
 Luiz Mathias Alves da Costa Filho
 ENGENHEIRO CIVIL
 CREA/CE 357527

RELATÓRIO ANALÍTICO - COMPOSIÇÕES AUXILIARES

	OBRA:	Construção de uma Praça com polo gastronômico no Calçadão do Açude, no município de Ipueiras-CE	DATA : 13/04/2023	BDI : 25,92%
	DESCRIÇÃO:	Construção de uma Praça com polo gastronômico no Calçadão do Açude, no município de Ipueiras-CE	FONTE	VERSÃO
	LOCAL:	Ipueiras-CE	SEINFRA	027.1 COM DESONERAÇÃO
			SINAPI	2023/03 COM DESONERAÇÃO
			Composição	PRÓPRIA

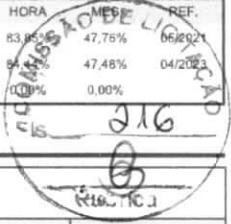

C3407 - REBOCO C/ ARGAMASSA DE CIMENTO E AREIA S/ PENEIRAR, TRAÇO 1:6 (M2)

Mão de Obra		FONTE	UNID	COEFICIENTE	PREÇO UNITÁRIO	TOTAL
I2391	PEDREIRO	SEINFRA	H	0,60000000	20,7700	12,4620
I2543	SERVENTE	SEINFRA	H	0,60000000	15,5500	9,3300
TOTAL Mão de Obra:						21,7920

Serviço		FONTE	UNID	COEFICIENTE	PREÇO UNITÁRIO	TOTAL
C0173	ARGAMASSA DE CIMENTO E AREIA S/PEN. TRAÇO 1:6	SEINFRA	M3	0,02500000	373,6600	9,3415
TOTAL Serviço:						9,3415
VALOR:						31,13

I0749 - MÁQUINA DE SOLDA (CHP) (H)

Material		FONTE	UNID	COEFICIENTE	PREÇO UNITÁRIO	TOTAL
I2701	DEPRECIÇÃO	SEINFRA	H	0,03620000	1,0000	0,0362
I2702	JUROS	SEINFRA	H	0,00210000	1,0000	0,0021
I2703	MANUTENÇÃO	SEINFRA	H	0,02260000	1,0000	0,0226
TOTAL Material:						0,0609
VALOR:						0,06


I0705 - CAMINHÃO COMERC. EQUIP. C/GUINDASTE (CHP) (H)

Material		FONTE	UNID	COEFICIENTE	PREÇO UNITÁRIO	TOTAL
I2734	MÃO DE OBRA DE OPERAÇÃO DO CAMINHÃO COMERC. EQUIP. C/ GUINDAUTO	SEINFRA	H	1,00000000	22,8700	22,8700
I2733	MATERIAL DE OPERAÇÃO DO CAMINHÃO COMERC. EQUIP. C/ GUINDAUTO	SEINFRA	H	1,00000000	55,6240	55,6240
I2701	DEPRECIÇÃO	SEINFRA	H	18,32090000	1,0000	18,3209
I2702	JUROS	SEINFRA	H	1,99010000	1,0000	1,9901
I2703	MANUTENÇÃO	SEINFRA	H	27,48130000	1,0000	27,4813
TOTAL Material:						126,2863
VALOR:						126,29


88316 - SERVENTE COM ENCARGOS COMPLEMENTARES (H)

Encargos Complementares		FONTE	UNID	COEFICIENTE	PREÇO UNITÁRIO	TOTAL
00037370	ALIMENTACAO - HORISTA (COLETADO CAIXA - ENCARGOS COMPLEMENTARES)	SINAPI	H	1,00000000	3,19	3,19
00043491	EPI - FAMILIA SERVENTE - HORISTA (ENCARGOS COMPLEMENTARES - COLETADO CAIXA)	SINAPI	H	1,00000000	1,25	1,25
00037372	EXAMES - HORISTA (COLETADO CAIXA - ENCARGOS COMPLEMENTARES)	SINAPI	H	1,00000000	1,14	1,14
00043467	FERRAMENTAS - FAMILIA SERVENTE - HORISTA (ENCARGOS COMPLEMENTARES - COLETADO CAIXA)	SINAPI	H	1,00000000	0,59	0,59
00037373	SEGURO - HORISTA (COLETADO CAIXA - ENCARGOS COMPLEMENTARES)	SINAPI	H	1,00000000	0,07	0,07
00037371	TRANSPORTE - HORISTA (COLETADO CAIXA - ENCARGOS COMPLEMENTARES)	SINAPI	H	1,00000000	0,95	0,95
TOTAL Encargos Complementares:						7,19

Mão de Obra		FONTE	UNID	COEFICIENTE	PREÇO UNITÁRIO	TOTAL
00006111	SERVENTE DE OBRAS	SINAPI	H	1,00000000	10,91	10,91


 Luiz Matheus Aves da Costa Filho
 ENGENHEIRO CIVIL
 CREA/CE 357527

RELATÓRIO ANALÍTICO - COMPOSIÇÕES AUXILIARES

	OBRA: Construção de uma Praça com polo gastronômico no Calçadão do Açude, no município de Ipueiras-CE		DATA: 13/04/2023	BDI: 25,92%
DESCRIÇÃO:	Construção de uma Praça com polo gastronômico no Calçadão do Açude, no município de Ipueiras-CE		SEINFRA	VERSÃO
LOCAL:	Ipueiras-CE		SINAPI	HORA
			Composição	PROPRIA
			027.1 COM DESONERAÇÃO	83,85%
			2023/03 COM DESONERAÇÃO	84,44%
			0,00%	0,00%

TOTAL Mão de Obra: 10,91

Serviço	FONTE	UNID	COEFICIENTE	PREÇO UNITÁRIO	TOTAL
95378	CURSO DE CAPACITAÇÃO PARA SERVENTE (ENCARGOS COMPLEMENTARES) - HORISTA	SINAPI	H	1,00000000	0,24
TOTAL Serviço:					0,24
VALOR:					18,34

C1256 - ESCAVAÇÃO MANUAL CAMPO ABERTO EM TERRA ATÉ 2M (M3)

Mão de Obra		FONTE	UNID	COEFICIENTE	PREÇO UNITÁRIO	TOTAL
I2543	SERVENTE	SEINFRA	H	2,93000000	15,5500	45,5615
TOTAL Mão de Obra:						45,5615
VALOR:						45,56

C1604 - LANÇAMENTO E APLICAÇÃO DE CONCRETO S/ ELEVÇÃO (M3)


Mão de Obra		FONTE	UNID	COEFICIENTE	PREÇO UNITÁRIO	TOTAL
I2391	PEDREIRO	SEINFRA	H	2,00000000	20,7700	41,5400
I2543	SERVENTE	SEINFRA	H	6,00000000	15,5500	93,3000
TOTAL Mão de Obra:						134,8400
VALOR:						134,84

C4423 - PORTA TIPO PARANÁ (0,60 x 2,10 m), C/ FERRAGENS (UN)


Material		FONTE	UNID	COEFICIENTE	PREÇO UNITÁRIO	TOTAL
I1027	DOBRADIÇA 3"X2 1/2" CROMADA	SEINFRA	UN	3,00000000	19,6700	59,0100
I1155	FECHADURA COMPLETA PARA PORTA INTERNA	SEINFRA	UN	1,00000000	46,0000	46,0000
I8271	PORTA PARANÁ (0,60 x 2,10 m)	SEINFRA	UN	1,00000000	112,7000	112,7000
TOTAL Material:						217,7100
Mão de Obra		FONTE	UNID	COEFICIENTE	PREÇO UNITÁRIO	TOTAL
I0041	AJUDANTE DE CARPINTEIRO	SEINFRA	H	2,55000000	16,7700	42,7635
I0498	CARPINTEIRO	SEINFRA	H	2,55000000	20,7700	52,9635
TOTAL Mão de Obra:						95,7270
VALOR:						313,44

88247 - AUXILIAR DE ELETRICISTA COM ENCARGOS COMPLEMENTARES (H)

Encargos Complementares		FONTE	UNID	COEFICIENTE	PREÇO UNITÁRIO	TOTAL
00037370	ALIMENTAÇÃO - HORISTA (COLETADO CAIXA - ENCARGOS COMPLEMENTARES)	SINAPI	H	1,00000000	3,19	3,19
00043484	EPI - FAMILIA ELETRICISTA - HORISTA (ENCARGOS COMPLEMENTARES - COLETADO CAIXA)	SINAPI	H	1,00000000	1,14	1,14
00037372	EXAMES - HORISTA (COLETADO CAIXA - ENCARGOS COMPLEMENTARES)	SINAPI	H	1,00000000	1,14	1,14
00043460	FERRAMENTAS - FAMILIA ELETRICISTA - HORISTA (ENCARGOS COMPLEMENTARES - COLETADO CAIXA)	SINAPI	H	1,00000000	0,86	0,86
00037373	SEGURO - HORISTA (COLETADO CAIXA - ENCARGOS COMPLEMENTARES)	SINAPI	H	1,00000000	0,07	0,07
00037371	TRANSPORTE - HORISTA (COLETADO CAIXA - ENCARGOS COMPLEMENTARES)	SINAPI	H	1,00000000	0,95	0,95

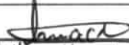
 Luiz Mathews Alves da Costa Filho
 ENGENHEIRO CIVIL
 CREA/CE 357527

RELATÓRIO ANALÍTICO - COMPOSIÇÕES AUXILIARES

	OBRA:	Construção de uma Praça com polo gastronômico no Calçadão do Açude, no município de Ipueiras-CE	DATA : 13/04/2023	BDI : 25,92%
	DESCRIÇÃO:	Construção de uma Praça com polo gastronômico no Calçadão do Açude, no município de Ipueiras-CE	FONTES:	VERSÃO:
	LOCAL:	Ipueiras-CE	SEINFRA 027.1 COM DESONERAÇÃO	HORA 88,88%
			SINAPI 2023/03 COM DESONERAÇÃO	REF. 05/2021
			Composição	04/2023
			PRÓPRIA	0,00%

TOTAL Encargos Complementares: 7,35

Mão de Obra		FONTES	UNID	COEFICIENTE	PREÇO UNITÁRIO	TOTAL
00000247	AJUDANTE DE ELETRICISTA (HORISTA)	SINAPI	H	1,00000000	11,69	11,69
TOTAL Mão de Obra:						11,69

Serviço		FONTES	UNID	COEFICIENTE	PREÇO UNITÁRIO	TOTAL
95316	CURSO DE CAPACITAÇÃO PARA AUXILIAR DE ELETRICISTA (ENCARGOS COMPLEMENTARES) - HORISTA	SINAPI	H	1,00000000	0,45	0,45
TOTAL Serviço:						0,45

VALOR: 19,49

I0612 - COMPACTADOR DE PLACA VIBRATÓRIA HP 7 (CHI) (H)

Material		FONTES	UNID	COEFICIENTE	PREÇO UNITÁRIO	TOTAL
I2772	MÃO DE OBRA DE OPERAÇÃO DO COMPACTADOR DE PLACA VIBRATÓRIA (7 HP)	SEINFRA	H	1,00000000	18,7400	18,7400
I2701	DEPRECIÇÃO	SEINFRA	H	8,24100000	1,0000	8,2410
I2702	JUROS	SEINFRA	H	0,47970000	1,0000	0,4797
TOTAL Material:						27,4607

VALOR: 27,46

95371 - CURSO DE CAPACITAÇÃO PARA PEDREIRO (ENCARGOS COMPLEMENTARES) - HORISTA (H)

Mão de Obra		FONTES	UNID	COEFICIENTE	PREÇO UNITÁRIO	TOTAL
00004750	PEDREIRO (HORISTA)	SINAPI	H	0,02225000	15,76	0,35
TOTAL Mão de Obra:						0,35

VALOR: 0,35

I2714 - MAO DE OBRA DE OPERAÇÃO BET.ELET.580L (H)


Mão de Obra		FONTES	UNID	COEFICIENTE	PREÇO UNITÁRIO	TOTAL
I2548	OPERADOR DE BETONEIRA	SEINFRA	H	1,00000000	18,7400	18,7400
TOTAL Mão de Obra:						18,7400

VALOR: 18,74


C2827 - FORMA PLANA CHAPA COMPENSADA RESINADA, ESP.= 10mm UTIL. 3X (M2)

Material		FONTES	UNID	COEFICIENTE	PREÇO UNITÁRIO	TOTAL
I0528	CHAPA COMPENSADO RESINADO 10MM (1.10 X 2.20M)	SEINFRA	M2	0,43000000	23,8100	10,2383
I1691	PONTALETE / BARROTE DE 3"x3"	SEINFRA	M	2,00000000	12,6100	25,2200
I2408	PREGO 14X18 (1.1/2" x 14) (APROXIMADAMENTE 708UN/KG)	SEINFRA	KG	0,25000000	16,7500	4,1875
I1846	SARRAFO DE 1"x4"	SEINFRA	M	1,53000000	4,7400	7,2522
I1916	TABUA DE 1" DE 3A. - L = 30cm	SEINFRA	M	1,60000000	10,0100	16,0160
TOTAL Material:						62,9140

Mão de Obra		FONTES	UNID	COEFICIENTE	PREÇO UNITÁRIO	TOTAL
I0041	AJUDANTE DE CARPINTEIRO	SEINFRA	H	1,35000000	16,7700	22,6395
I0498	CARPINTEIRO	SEINFRA	H	1,35000000	20,7700	28,0395


 Luiz Matthew Alves da Costa Filho
 ENGENHEIRO CIVIL
 CREA/CE 357527

RELATÓRIO ANALÍTICO - COMPOSIÇÕES AUXILIARES

	OBRA:	Construção de uma Praça com polo gastronômico no Calçadão do Açude, no município de Ipueiras-CE	DATA: 13/04/2023	BDI: 25,92%
	DESCRIÇÃO:	Construção de uma Praça com polo gastronômico no Calçadão do Açude, no município de Ipueiras-CE	FONTE	VERSÃO
	LOCAL:	Ipueiras-CE	SEINFRA	027.1 COM DESONERAÇÃO
			SINAPI	202303 COM DESONERAÇÃO
			COMISSÃO DE LICITAÇÃO	PRÓPRIA
			0,00%	0,00%



TOTAL Mão de Obra: 50,6790

VALOR: 113,59

C4427 - PORTA TIPO PARANÁ (0,80 x 2,10 m), C/ FERRAGENS (UN)

Material	FONTE	UNID	COEFICIENTE	PREÇO UNITÁRIO	TOTAL
I1027 DOBRADIÇA 3"x2 1/2" CROMADA	SEINFRA	UN	3,00000000	19,6700	59,0100
I1154 FECHADURA COMPLETA PARA PORTA EXTERNA	SEINFRA	UN	1,00000000	52,5000	52,5000
I8273 PORTA PARANÁ (0,80 x 2,10 m)	SEINFRA	UN	1,00000000	130,1100	130,1100
TOTAL Material:					241,6200

Mão de Obra	FONTE	UNID	COEFICIENTE	PREÇO UNITÁRIO	TOTAL
I0041 AJUDANTE DE CARPINTEIRO	SEINFRA	H	2,55000000	16,7700	42,7635
I0498 CARPINTEIRO	SEINFRA	H	2,55000000	20,7700	52,9635
TOTAL Mão de Obra:					95,7270

VALOR: 337,35

I2734 - MÃO DE OBRA DE OPERAÇÃO DO CAMINHÃO COMERC. EQUIP. C/ GUINDAUTO (H)

Mão de Obra	FONTE	UNID	COEFICIENTE	PREÇO UNITÁRIO	TOTAL
I2545 MOTORISTA DE CAMINHÃO	SEINFRA	H	1,00000000	22,8700	22,8700
TOTAL Mão de Obra:					22,8700

VALOR: 22,87

I2823 - MÃO DE OBRA DE OPERAÇÃO DA PERFURATRIZ PNEUMÁTICA (H)

Mão de Obra	FONTE	UNID	COEFICIENTE	PREÇO UNITÁRIO	TOTAL
I2523 OPERADOR DE PERFURATRIZ / ROMPEDOR PNEUMÁTICO	SEINFRA	H	1,00000000	18,7400	18,7400
TOTAL Mão de Obra:					18,7400

VALOR: 18,74


I0725 - COMPACTADOR DE PLACA VIBRATÓRIA HP 7 (CHP) (H)

Material	FONTE	UNID	COEFICIENTE	PREÇO UNITÁRIO	TOTAL
I2772 MÃO DE OBRA DE OPERAÇÃO DO COMPACTADOR DE PLACA VIBRATÓRIA (7 HP)	SEINFRA	H	1,00000000	18,7400	18,7400
I2771 MATERIAL DE OPERAÇÃO DO COMPACTADOR DE PLACA VIBRATÓRIA (7 HP)	SEINFRA	H	1,00000000	4,2945	4,2945
I2701 DEPRECIÇÃO	SEINFRA	H	8,24100000	1,0000	8,2410
I2702 JUROS	SEINFRA	H	0,47970000	1,0000	0,4797
I2703 MANUTENÇÃO	SEINFRA	H	10,40970000	1,0000	10,4097
TOTAL Material:					42,1649


VALOR: 42,16

I2754 - MATERIAL DE OPERAÇÃO DA CARREGADEIRA DE PNEUS (180 HP) (H)

Material	FONTE	UNID	COEFICIENTE	PREÇO UNITÁRIO	TOTAL
I2706 OLEO DIESEL	SEINFRA	L	27,00000000	4,0900	110,4300


 Luiz Mathias Alves da Costa Filho
 ENGENHEIRO CIVIL
 CREA CE 357527

RELATÓRIO ANALÍTICO - COMPOSIÇÕES AUXILIARES					
OBRA:	Construção de uma Praça com polo gastronômico no Calçadão do Açude, no município de Ipueiras-CE			DATA: 13/04/2023	BDI: 25,92%
DESCRIÇÃO:	Construção de uma Praça com polo gastronômico no Calçadão do Açude, no município de Ipueiras-CE			FORTE	VERSÃO
LOCAL:	Ipueiras-CE			SEINFRA	83,85%
				SINAPI	47,76%
				SEINFRA	84,44%
				SINAPI	47,48%
				SEINFRA	0,00%
				SINAPI	0,00%

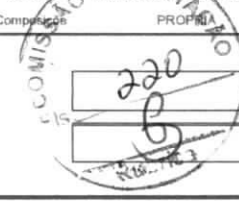

TOTAL Material:	110,4300
VALOR:	110,43

I0680 - BETONEIRA COM MOTOR A DIESEL (CHP) (H)

Material	FORTE	UNID	COEFICIENTE	PREÇO UNITÁRIO	TOTAL
I2716 MAO DE OBRA DE OPERAÇÃO BET.MOTOR DIESEL	SEINFRA	H	1,00000000	18,7400	18,7400
I2715 MATERIAL DE OPERAÇÃO BET.MOTOR DIESEL	SEINFRA	H	1,00000000	4,6012	4,6012
I2701 DEPRECIAÇÃO	SEINFRA	H	1,94620000	1,0000	1,9462
I2702 JUROS	SEINFRA	H	0,09710000	1,0000	0,0971
I2703 MANUTENÇÃO	SEINFRA	H	1,02430000	1,0000	1,0243
TOTAL Material:					26,4088
VALOR:					26,41

92804 - CORTE E DOBRA DE AÇO CA-50, DIÂMETRO DE 12,5 MM. AF_06/2022 (KG)


Material	FORTE	UNID	COEFICIENTE	PREÇO UNITÁRIO	TOTAL
00043055 AÇO CA-50, 12,5 MM OU 16,0 MM, VERGALHAO	SINAPI	KG	1,11000000	7,97	8,84
TOTAL Material:					8,84
Mão de Obra com Encargos Complementares	FORTE	UNID	COEFICIENTE	PREÇO UNITÁRIO	TOTAL
88238 AJUDANTE DE ARMADOR COM ENCARGOS COMPLEMENTARES	SINAPI	H	0,00080000	17,86	0,01
88245 ARMADOR COM ENCARGOS COMPLEMENTARES	SINAPI	H	0,00480000	23,37	0,11
TOTAL Mão de Obra com Encargos Complementares:					0,12
VALOR:					8,96

C3253 - BRITA PRODUZIDA PARA USOS DIVERSOS (M3)

Equipamento Custo Horário	FORTE	UNID	COEFICIENTE	PREÇO UNITÁRIO	TOTAL
I0594 CARREGADEIRA DE PNEUS HP 111 (CHI)	SEINFRA	H	0,01583333	56,5090	0,8947
I0708 CARREGADEIRA DE PNEUS HP 111 (CHP)	SEINFRA	H	0,02583333	167,5999	4,3297
I0618 CONJUNTO DE BRITAGEM 30 M3/H (CHI)	SEINFRA	H	0,00000000	183,8261	0,0000
I0732 CONJUNTO DE BRITAGEM 30 M3/H (CHP)	SEINFRA	H	0,04166667	378,1380	15,7558
I0626 GRUPO GERADOR 145 KVA (CHI)	SEINFRA	H	0,00000000	25,5186	0,0000
I0740 GRUPO GERADOR 145 KVA (CHP)	SEINFRA	H	0,04166667	141,3958	5,8915
TOTAL Equipamento Custo Horário:					26,8717
Material	FORTE	UNID	COEFICIENTE	PREÇO UNITÁRIO	TOTAL
I2528 PEÇAS DE DESGASTE DO BRITADOR	SEINFRA	CJ	0,00040000	26.583,0000	10,6332
TOTAL Material:					10,6332
Mão de Obra	FORTE	UNID	COEFICIENTE	PREÇO UNITÁRIO	TOTAL
I2543 SERVENTE	SEINFRA	H	0,20833333	15,5500	3,2396
TOTAL Mão de Obra:					3,2396
Serviço	FORTE	UNID	COEFICIENTE	PREÇO UNITÁRIO	TOTAL
C3235 ROCHA PARA BRITAGEM	SEINFRA	M3	1,10000000	37,0900	40,7990
TOTAL Serviço:					40,7990

Luiz Matthews Alves da Costa Filho
ENGENHEIRO CIVIL
CREACE 357527

(81)

RELATÓRIO ANALÍTICO - COMPOSIÇÕES AUXILIARES																									
	OBRA:	Construção de uma Praça com polo gastronômico no Calçadão do Açude, no município de Ipueiras-CE	DATA : 13/04/2023		BDI : 25,92%																				
	DESCRIÇÃO:	Construção de uma Praça com polo gastronômico no Calçadão do Açude, no município de Ipueiras-CE	<table border="1"> <thead> <tr> <th>FORTE</th> <th>VERSÃO</th> <th>HORA</th> <th>MES</th> <th>REF.</th> </tr> </thead> <tbody> <tr> <td>SEINFRA</td> <td>027.1 COM DESONERACAO</td> <td>83,85%</td> <td>47,76%</td> <td>05/2021</td> </tr> <tr> <td>SINAPI</td> <td>2023/03 COM DESONERACAO</td> <td>84,44%</td> <td>47,48%</td> <td>04/2023</td> </tr> <tr> <td>Composiçõe</td> <td>PRÓPRIA</td> <td>0,00%</td> <td>0,00%</td> <td></td> </tr> </tbody> </table>	FORTE	VERSÃO	HORA	MES	REF.	SEINFRA	027.1 COM DESONERACAO	83,85%	47,76%	05/2021	SINAPI	2023/03 COM DESONERACAO	84,44%	47,48%	04/2023	Composiçõe	PRÓPRIA	0,00%	0,00%			
	FORTE	VERSÃO	HORA	MES	REF.																				
SEINFRA	027.1 COM DESONERACAO	83,85%	47,76%	05/2021																					
SINAPI	2023/03 COM DESONERACAO	84,44%	47,48%	04/2023																					
Composiçõe	PRÓPRIA	0,00%	0,00%																						
LOCAL:	Ipueiras-CE																								

VALOR: 81,54


95316 - CURSO DE CAPACITAÇÃO PARA AUXILIAR DE ELETRICISTA (ENCARGOS COMPLEMENTARES) - HORISTA (H)					
Mão de Obra	FORTE	UNID	COEFICIENTE	PREÇO UNITÁRIO	TOTAL
00000247 AJUDANTE DE ELETRICISTA (HORISTA)	SINAPI	H	0,03916000	11,69	0,45
TOTAL Mão de Obra:					0,45
VALOR:					0,45

89223 - BETONEIRA CAPACIDADE NOMINAL DE 600 L, CAPACIDADE DE MISTURA 360 L, MOTOR ELÉTRICO TRIFÁSICO POTÊNCIA DE 4 CV, SEM CARREGADOR - MANUTENÇÃO. AF_11/2014 (H)					
Equipamento	FORTE	UNID	COEFICIENTE	PREÇO UNITÁRIO	TOTAL
00036397 BETONEIRA, CAPACIDADE NOMINAL 600 L, CAPACIDADE DE MISTURA 360L, MOTOR ELETRICO TRIFASICO 220/380V, POTENCIA 4CV, EXCLUSO CARREGADOR	SINAPI	UN	0,00007000	23.593,22	1,65
TOTAL Equipamento:					1,65
VALOR:					1,65


95308 - CURSO DE CAPACITAÇÃO PARA AJUDANTE DE ARMADOR (ENCARGOS COMPLEMENTARES) - HORISTA (H)					
Mão de Obra	FORTE	UNID	COEFICIENTE	PREÇO UNITÁRIO	TOTAL
00006114 AJUDANTE DE ARMADOR (HORISTA)	SINAPI	H	0,01211000	10,38	0,12
TOTAL Mão de Obra:					0,12
VALOR:					0,12

C0216 - ARMADURA CA-50A MÉDIA D= 6,3 A 10,0mm (KG)					
Material	FORTE	UNID	COEFICIENTE	PREÇO UNITÁRIO	TOTAL
I0163 AÇO CA-50	SEINFRA	KG	1,15000000	9,5000	10,9250
I0103 ARAME RECOZIDO N.18 BWG	SEINFRA	KG	0,02000000	10,0500	0,2010
TOTAL Material:					11,1260
Mão de Obra	FORTE	UNID	COEFICIENTE	PREÇO UNITÁRIO	TOTAL
I0040 AJUDANTE DE ARMADOR/FERREIRO	SEINFRA	H	0,08000000	16,7700	1,3416
I0121 ARMADOR/FERREIRO	SEINFRA	H	0,08000000	20,7700	1,6616
TOTAL Mão de Obra:					3,0032
VALOR:					14,13

88309 - PEDREIRO COM ENCARGOS COMPLEMENTARES (H)					
Encargos Complementares	FORTE	UNID	COEFICIENTE	PREÇO UNITÁRIO	TOTAL
00037370 ALIMENTACAO - HORISTA (COLETADO CAIXA - ENCARGOS COMPLEMENTARES)	SINAPI	H	1,00000000	3,19	3,19
00043489 EPI - FAMILIA PEDREIRO - HORISTA (ENCARGOS COMPLEMENTARES - COLETADO CAIXA)	SINAPI	H	1,00000000	1,17	1,17
00037372 EXAMES - HORISTA (COLETADO CAIXA - ENCARGOS COMPLEMENTARES)	SINAPI	H	1,00000000	1,14	1,14
00043465 FERRAMENTAS - FAMILIA PEDREIRO - HORISTA (ENCARGOS COMPLEMENTARES - COLETADO CAIXA)	SINAPI	H	1,00000000	0,84	0,84
00037373 SEGURO - HORISTA (COLETADO CAIXA - ENCARGOS COMPLEMENTARES)	SINAPI	H	1,00000000	0,07	0,07


 Luiz Matthews Alves da Costa Filho
 ENGENHEIRO CIVIL
 CREA.CE 357527

RELATÓRIO ANALÍTICO - COMPOSIÇÕES AUXILIARES

	OBRA:	Construção de uma Praça com polo gastronômico no Calçadão do Açude, no município de Ipueiras-CE	DATA : 13/04/2023	BDI : 25,92%
	DESCRIÇÃO:	Construção de uma Praça com polo gastronômico no Calçadão do Açude, no município de Ipueiras-CE	VERSIÃO	HORA
	LOCAL:	Ipueiras-CE	SEINFRA	MES
			SINAPI	05/2021
			SINAPI	04/2023
			Composição	PRÓPRIA

00037371	TRANSPORTE - HORISTA (COLETADO CAIXA - ENCARGOS COMPLEMENTARES)	SINAPI	H	1,00000000	0,95	0,95
TOTAL Encargos Complementares:						7,36

Mão de Obra		FORTE	UNID	COEFICIENTE	PREÇO UNITÁRIO	TOTAL
00004750	PEDREIRO (HORISTA)	SINAPI	H	1,00000000	15,76	15,76
TOTAL Mão de Obra:						15,76

Serviço		FORTE	UNID	COEFICIENTE	PREÇO UNITÁRIO	TOTAL
95371	CURSO DE CAPACITAÇÃO PARA PEDREIRO (ENCARGOS COMPLEMENTARES) - HORISTA	SINAPI	H	1,00000000	0,35	0,35
TOTAL Serviço:						0,35

VALOR: 23,47

88377 - OPERADOR DE BETONEIRA ESTACIONÁRIA/MISTURADOR COM ENCARGOS COMPLEMENTARES (H)

Encargos Complementares		FORTE	UNID	COEFICIENTE	PREÇO UNITÁRIO	TOTAL
00037370	ALIMENTAÇÃO - HORISTA (COLETADO CAIXA - ENCARGOS COMPLEMENTARES)	SINAPI	H	1,00000000	3,19	3,19
00043488	EPI - FAMÍLIA OPERADOR ESCAVADEIRA - HORISTA (ENCARGOS COMPLEMENTARES - COLETADO CAIXA)	SINAPI	H	1,00000000	0,82	0,82
00037372	EXAMES - HORISTA (COLETADO CAIXA - ENCARGOS COMPLEMENTARES)	SINAPI	H	1,00000000	1,14	1,14
00043464	FERRAMENTAS - FAMÍLIA OPERADOR ESCAVADEIRA - HORISTA (ENCARGOS COMPLEMENTARES - COLETADO CAIXA)	SINAPI	H	1,00000000	0,01	0,01
00037373	SEGURO - HORISTA (COLETADO CAIXA - ENCARGOS COMPLEMENTARES)	SINAPI	H	1,00000000	0,07	0,07
00037371	TRANSPORTE - HORISTA (COLETADO CAIXA - ENCARGOS COMPLEMENTARES)	SINAPI	H	1,00000000	0,95	0,95
TOTAL Encargos Complementares:						6,18

Mão de Obra		FORTE	UNID	COEFICIENTE	PREÇO UNITÁRIO	TOTAL
00037666	OPERADOR DE BETONEIRA ESTACIONÁRIA / MISTURADOR	SINAPI	H	1,00000000	12,19	12,19
TOTAL Mão de Obra:						12,19


Serviço		FORTE	UNID	COEFICIENTE	PREÇO UNITÁRIO	TOTAL
95389	CURSO DE CAPACITAÇÃO PARA OPERADOR DE BETONEIRA ESTACIONÁRIA/MISTURADOR (ENCARGOS COMPLEMENTARES) - HORISTA	SINAPI	H	1,00000000	0,10	0,10
TOTAL Serviço:						0,10

VALOR: 18,47


94970 - CONCRETO FCK = 20MPA, TRAÇO 1:2,7:3 (EM MASSA SECA DE CIMENTO/ AREIA MÉDIA/ BRITA 1) - PREPARO MECÂNICO COM BETONEIRA 600 L. AF_05/2021 (M3)


Equipamento Custo Horário		FORTE	UNID	COEFICIENTE	PREÇO UNITÁRIO	TOTAL
89226	BETONEIRA CAPACIDADE NOMINAL DE 600 L, CAPACIDADE DE MISTURA 360 L, MOTOR ELÉTRICO TRIFÁSICO POTÊNCIA DE 4 CV, SEM CARREGADOR - CHI DIURNO. AF_11/2014	SINAPI	CHI	0,61970000	1,67	1,03
89225	BETONEIRA CAPACIDADE NOMINAL DE 600 L, CAPACIDADE DE MISTURA 360 L, MOTOR ELÉTRICO TRIFÁSICO POTÊNCIA DE 4 CV, SEM CARREGADOR - CHP DIURNO. AF_11/2014	SINAPI	CHP	0,65720000	5,67	3,72
TOTAL Equipamento Custo Horário:						4,75

Material		FORTE	UNID	COEFICIENTE	PREÇO UNITÁRIO	TOTAL
00000370	AREIA MÉDIA - POSTO JAZIDA/FORNECEDOR (RETIRADO NA JAZIDA, SEM TRANSPORTE)	SINAPI	M3	0,76090000	135,00	102,72
00001379	CIMENTO PORTLAND COMPOSTO CP II-32	SINAPI	KG	325,15890000	0,76	247,12
00004721	PEDRA BRITADA N. 1 (9,5 a 19 MM) POSTO PEDREIRA/FORNECEDOR, SEM FRETE	SINAPI	M3	0,59120000	105,25	62,22

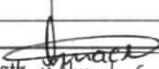
Luiz Matthews Alves da Costa Filho
ENGENHEIRO CIVIL
CREA/CE 357527

RELATÓRIO ANALÍTICO - COMPOSIÇÕES AUXILIARES

	RELATÓRIO ANALÍTICO - COMPOSIÇÕES AUXILIARES		DATA : 13/04/2023	BDI : 25,92%		
OBRA:	Construção de uma Praça com polo gastronômico no Calçadão do Açude, no município de Ipueiras-CE		VERSÃO	HORA	MES	REF.
DESCRIÇÃO:	Construção de uma Praça com polo gastronômico no Calçadão do Açude, no município de Ipueiras-CE		SEINFRA 027.100000000	83,85%	47,76%	05/2021
LOCAL:	Ipueiras-CE		SINAPI 2023/03 000000000	84,44%	47,48%	04/2023
			Composição 203 PRÓPRIA	0,00%	0,00%	

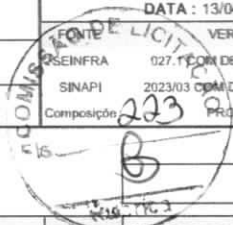

TOTAL Material: 412,06

Mão de Obra com Encargos Complementares		FONTE	UNID	COEFICIENTE	PREÇO UNITÁRIO	TOTAL
88377	OPERADOR DE BETONEIRA ESTACIONÁRIA/MISTURADOR COM ENCARGOS COMPLEMENTARES	SINAPI	H	1,27680000	18,47	23,58
88316	SERVENTE COM ENCARGOS COMPLEMENTARES	SINAPI	H	2,02670000	18,34	37,16
TOTAL Mão de Obra com Encargos Complementares:						60,74
VALOR:						477,55

C4422 - ALIZAR DE MADEIRA L= 5 cm (1 FACE) (CJ)

Material		FONTE	UNID	COEFICIENTE	PREÇO UNITÁRIO	TOTAL
18268	ALIZAR DE MADEIRA L = 5 cm	SEINFRA	M	5,20000000	4,5400	23,6080
11724	PREGO	SEINFRA	KG	0,10000000	15,5400	1,5540
TOTAL Material:						25,1620
Mão de Obra		FONTE	UNID	COEFICIENTE	PREÇO UNITÁRIO	TOTAL
10041	AJUDANTE DE CARPINTEIRO	SEINFRA	H	0,35000000	16,7700	5,8695
10498	CARPINTEIRO	SEINFRA	H	0,35000000	20,7700	7,2695
TOTAL Mão de Obra:						13,1390
VALOR:						38,30

10645 - PERFURATRIZ PNEUMÁTICA (CHI) (H)

Material		FONTE	UNID	COEFICIENTE	PREÇO UNITÁRIO	TOTAL
12823	MÃO DE OBRA DE OPERAÇÃO DA PERFURATRIZ PNEUMÁTICA	SEINFRA	H	1,00000000	18,7400	18,7400
12701	DEPRECIÇÃO	SEINFRA	H	1,72850000	1,0000	1,7285
12702	JUROS	SEINFRA	H	0,07590000	1,0000	0,0759
TOTAL Material:						20,5444
VALOR:						20,54

10710 - CARREGADEIRA DE PNEUS HP 180 (CHP) (H)


Material		FONTE	UNID	COEFICIENTE	PREÇO UNITÁRIO	TOTAL
12755	MÃO DE OBRA DE OPERAÇÃO DA CARREGADEIRA DE PNEUS (180 HP)	SEINFRA	H	1,00000000	25,3000	25,3000
12754	MATERIAL DE OPERAÇÃO DA CARREGADEIRA DE PNEUS (180 HP)	SEINFRA	H	1,00000000	110,4300	110,4300
12701	DEPRECIÇÃO	SEINFRA	H	56,65780000	1,0000	56,6578
12702	JUROS	SEINFRA	H	5,03550000	1,0000	5,0355
12703	MANUTENÇÃO	SEINFRA	H	84,98670000	1,0000	84,9867
TOTAL Material:						282,4100
VALOR:						282,41

95372 - CURSO DE CAPACITAÇÃO PARA PINTOR (ENCARGOS COMPLEMENTARES) - HORISTA (H)

Mão de Obra		FONTE	UNID	COEFICIENTE	PREÇO UNITÁRIO	TOTAL
00004783	PINTOR (HORISTA)	SINAPI	H	0,01549000	15,76	0,24
TOTAL Mão de Obra:						0,24


 Luiz Mathews Alves da Costa Filho
 ENGENHEIRO CIVIL
 CREA/CE 357527

RELATÓRIO ANALÍTICO - COMPOSIÇÕES AUXILIARES

	OBRA:	Construção de uma Praça com polo gastronômico no Calçadão do Açude, no município de Ipuéiras-CE	DATA : 13/04/2023	BDI : 25,92%	
	DESCRIÇÃO:	Construção de uma Praça com polo gastronômico no Calçadão do Açude, no município de Ipuéiras-CE	FONTES:	VERSÃO:	
	LOCAL:	Ipuéiras-CE	SEINFRA	027.1 COM DESONERAÇÃO	HORA
			SINAPI	2023/03 COM DESONERAÇÃO	MES
			Composição	PRÓPRIA	REF.
					05/2021
					04/2023

VALOR: **0,24**

88264 - ELETRICISTA COM ENCARGOS COMPLEMENTARES (H)

Encargos Complementares		FONTES	UNID	COEFICIENTE	PREÇO UNITÁRIO	TOTAL
00037370	ALIMENTACAO - HORISTA (COLETADO CAIXA - ENCARGOS COMPLEMENTARES)	SINAPI	H	1,00000000	3,19	3,19
00043484	EPI - FAMILIA ELETRICISTA - HORISTA (ENCARGOS COMPLEMENTARES - COLETADO CAIXA)	SINAPI	H	1,00000000	1,14	1,14
00037372	EXAMES - HORISTA (COLETADO CAIXA - ENCARGOS COMPLEMENTARES)	SINAPI	H	1,00000000	1,14	1,14
00043460	FERRAMENTAS - FAMILIA ELETRICISTA - HORISTA (ENCARGOS COMPLEMENTARES - COLETADO CAIXA)	SINAPI	H	1,00000000	0,86	0,86
00037373	SEGURO - HORISTA (COLETADO CAIXA - ENCARGOS COMPLEMENTARES)	SINAPI	H	1,00000000	0,07	0,07
00037371	TRANSPORTE - HORISTA (COLETADO CAIXA - ENCARGOS COMPLEMENTARES)	SINAPI	H	1,00000000	0,95	0,95
TOTAL Encargos Complementares:						7,35

Mão de Obra		FONTES	UNID	COEFICIENTE	PREÇO UNITÁRIO	TOTAL
00002436	ELETRICISTA (HORISTA)	SINAPI	H	1,00000000	15,76	15,76
TOTAL Mão de Obra:						15,76

Serviço		FONTES	UNID	COEFICIENTE	PREÇO UNITÁRIO	TOTAL
95332	CURSO DE CAPACITAÇÃO PARA ELETRICISTA (ENCARGOS COMPLEMENTARES) - HORISTA	SINAPI	H	1,00000000	0,61	0,61
TOTAL Serviço:						0,61

VALOR: 23,72

95332 - CURSO DE CAPACITAÇÃO PARA ELETRICISTA (ENCARGOS COMPLEMENTARES) - HORISTA (H)

Mão de Obra		FONTES	UNID	COEFICIENTE	PREÇO UNITÁRIO	TOTAL
00002436	ELETRICISTA (HORISTA)	SINAPI	H	0,03916000	15,76	0,61
TOTAL Mão de Obra:						0,61

VALOR: 0,61

12842 - MÃO DE OBRA DE OPERAÇÃO DO TRATOR DE ESTEIRAS C/ LÂMINA E ESC. (155 HP) (H)

Mão de Obra		FONTES	UNID	COEFICIENTE	PREÇO UNITÁRIO	TOTAL
12562	OPERADOR DE TRATOR DE ESTEIRAS	SEINFRA	H	1,00000000	25,3000	25,3000
TOTAL Mão de Obra:						25,3000

VALOR: 25,30


12733 - MATERIAL DE OPERAÇÃO DO CAMINHÃO COMERC. EQUIP. C/ GUINDAUTO (H)

Material		FONTES	UNID	COEFICIENTE	PREÇO UNITÁRIO	TOTAL
12706	OLEO DIESEL	SEINFRA	L	13,60000000	4,0900	55,6240
TOTAL Material:						55,6240


VALOR: 55,62

12753 - MÃO DE OBRA DE OPERAÇÃO DA CARREGADEIRA DE PNEUS (111 HP) (H)

Mão de Obra		FONTES	UNID	COEFICIENTE	PREÇO UNITÁRIO	TOTAL

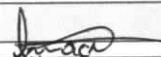
 Luiz Matheus Alves da Costa Filho
 ENGENHEIRO CIVIL
 CREA/CE 357527

RELATÓRIO ANALÍTICO - COMPOSIÇÕES AUXILIARES

	OBRA:	Construção de uma Praça com polo gastronômico no Calçadão do Açude, no município de Ipuéiras-CE	DATA : 13/04/2023	BDI : 25,92%	
	DESCRIÇÃO:	Construção de uma Praça com polo gastronômico no Calçadão do Açude, no município de Ipuéiras-CE	FONTE	VERSÃO	HORA
	LOCAL:	Ipuéiras-CE	SEINFRA	027.1 COM DESONERAÇÃO	83,85%
			SINAPI	2023/03 COM DESONERAÇÃO	47,76%
			Composição	PROPRIA	04/2023
				0,00%	0,00%

I2550	OPERADOR DE CARREGADEIRA	SEINFRA	H	1,00000000	25,3000	25,3000
					TOTAL Mão de Obra:	25,3000
					VALOR:	25,30



C0588 - CAIAÇÃO EM DUAS DEMÃOS COM SUPERCAL (M2)

Material	FONTE	UNID	COEFICIENTE	PREÇO UNITÁRIO	TOTAL	
I2496	SUPERCAL	SEINFRA	KG	0,30000000	1,1500	0,3450
TOTAL Material:					0,3450	

Mão de Obra	FONTE	UNID	COEFICIENTE	PREÇO UNITÁRIO	TOTAL	
I2395	PINTOR	SEINFRA	H	0,20000000	20,7700	4,1540
TOTAL Mão de Obra:					4,1540	

VALOR:	4,50
---------------	-------------

I2781 - MÃO DE OBRA DE OPERAÇÃO DO CONJUNTO DE BRITAGEM 30 M3/H (H)

Mão de Obra	FONTE	UNID	COEFICIENTE	PREÇO UNITÁRIO	TOTAL	
I2554	OPERADOR DE CONJUNTO DE BRITAGEM	SEINFRA	H	1,00000000	25,3000	25,3000
TOTAL Mão de Obra:					25,3000	

VALOR:	25,30
---------------	--------------

C0217 - ARMADURA CA-60 FINA D=3,40 A 6,40mm (KG)

Material	FONTE	UNID	COEFICIENTE	PREÇO UNITÁRIO	TOTAL	
I0169	AÇO CA-60	SEINFRA	KG	1,15000000	8,2800	9,5220
I0103	ARAME RECOZIDO N.18 BWG	SEINFRA	KG	0,02000000	10,0500	0,2010
TOTAL Material:					9,7230	

Mão de Obra	FONTE	UNID	COEFICIENTE	PREÇO UNITÁRIO	TOTAL	
I0040	AJUDANTE DE ARMADOR/FERREIRO	SEINFRA	H	0,07000000	16,7700	1,1739
I0121	ARMADOR/FERREIRO	SEINFRA	H	0,07000000	20,7700	1,4539
TOTAL Mão de Obra:					2,6278	

VALOR:	12,35
---------------	--------------


I0596 - CARREGADEIRA DE PNEUS HP 180 (CHI) (H)

Material	FONTE	UNID	COEFICIENTE	PREÇO UNITÁRIO	TOTAL	
I2755	MÃO DE OBRA DE OPERAÇÃO DA CARREGADEIRA DE PNEUS (180 HP)	SEINFRA	H	1,00000000	25,3000	25,3000
I2701	DEPRECIAÇÃO	SEINFRA	H	56,65780000	1,0000	56,6578
I2702	JUROS	SEINFRA	H	5,03550000	1,0000	5,0355
TOTAL Material:					86,9933	

VALOR:	86,99
---------------	--------------


C3268 - CONCRETO P/VIBR., FCK=10MPa COM AGREGADO PRODUZIDO (S/TRANSP.) (M3)

Equipamento Custo Horário	FONTE	UNID	COEFICIENTE	PREÇO UNITÁRIO	TOTAL	
I0566	BETONEIRA COM MOTOR A DIESEL (CHI)	SEINFRA	H	0,00000000	20,7833	0,0000


Luiz Matthews Alves da Costa Filho
ENGENHEIRO CIVIL
CREA/CE 357527

M

RELATÓRIO ANALÍTICO - COMPOSIÇÕES AUXILIARES

	OBRA:	Construção de uma Praça com polo gastronômico no Calçadão do Açude, no município de Ipueiras-CE	DATA : 13/04/2023	BDI : 25,92%	
	DESCRIÇÃO:	Construção de uma Praça com polo gastronômico no Calçadão do Açude, no município de Ipueiras-CE	FONTE	VERSÃO	
	LOCAL:	Ipueiras-CE	SEINFRA	027.1 COM DESONERAÇÃO	
			HORA	MES	REF.
			SEINFRA	83,85%	05/2021
			SINAPI	84,44%	04/2023
			Composição	PROPRIA	0,00%

10680	BETONEIRA COM MOTOR A DIESEL (CHP)	SEINFRA	H	1,00000000	26,4089
TOTAL Equipamento Custo Horário:					26,4089

Material	FONTE	UNID	COEFICIENTE	PREÇO UNITÁRIO	TOTAL
10805	CIMENTO PORTLAND	SEINFRA	KG	254,00000000	0,5600
TOTAL Material:					142,2400

Mão de Obra	FONTE	UNID	COEFICIENTE	PREÇO UNITÁRIO	TOTAL
12543	SERVENTE	SEINFRA	H	6,00000000	15,5500
TOTAL Mão de Obra:					93,3000


Serviço	FONTE	UNID	COEFICIENTE	PREÇO UNITÁRIO	TOTAL
C3130	AREIA DE RIO - EXTRAÇÃO	SEINFRA	M3	0,91970000	7,5600
C3253	BRITA PRODUZIDA PARA USOS DIVERSOS	SEINFRA	M3	0,83600000	81,5400
TOTAL Serviço:					75,1203

VALOR:	337,08
---------------	---------------

89224 - BETONEIRA CAPACIDADE NOMINAL DE 600 L, CAPACIDADE DE MISTURA 360 L, MOTOR ELÉTRICO TRIFÁSICO POTÊNCIA DE 4 CV, SEM CARREGADOR - MATERIAIS NA OPERAÇÃO. AF_11/2014 (H)

Especiais	FONTE	UNID	COEFICIENTE	PREÇO UNITÁRIO	TOTAL
00002705	ENERGIA ELETRICA ATE 2000 KWH INDUSTRIAL, SEM DEMANDA	SINAPI	KWH	2,50000000	0,94
TOTAL Especiais:					2,35

VALOR:	2,35
---------------	-------------

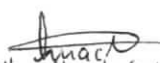
 Luiz Mathias Alves da Costa Filho
 ENGENHEIRO CIVIL
 CREA/CE 357527

CRONOGRAMA FÍSICO-FINANCEIRO

OBRA: Construção de uma Praça com polo gastronômico no Calçadão do Açude, no município de Ipuera-CE

DESCRIÇÃO: Construção de uma Praça com polo gastronômico no Calçadão do Açude, no município de Ipuera-CE

LOCAL: Ipuera-CE

DATA: 13/04/2023

BDI: 25,92%

FORTE	VERSÃO	HORA	MES	DATA REF.
SEINFRA	027.1 COM DESONERAÇÃO	83,85%	47,76%	05/2021
SINAPI	2023/03 COM DESONERAÇÃO	84,44%	47,48%	04/2023
Composições				
PRÓPRIA				
0,00% 0,00%				

ITEM	DESCRIÇÃO	VALOR (R\$)	MÊS 1	MÊS 2	MÊS 3	MÊS 4	MÊS 5	MÊS 6	Total parcela
1	ADMINISTRAÇÃO LOCAL DA OBRA	41.228,37	20,00 % 8.245,67	20,00 % 8.245,67	15,00 % 6.184,26	15,00 % 6.184,26	15,00 % 6.184,26	15,00 % 6.184,25	100,00 % 41.228,37
2	SERVIÇOS PRELIMINARES	20.868,00	100,00 % 20.868,00						100,00 % 20.868,00
3	MOVIMENTAÇÃO DE TERRA	225,54	100,00 % 225,54						100,00 % 225,54
4	FUNDAÇÃO E ESTRUTURA	384.132,01		50,00 % 192.066,01	50,00 % 192.066,00				100,00 % 384.132,01
5	PAREDES E PAINÉIS	41.566,34			40,00 % 16.626,54	40,00 % 16.626,54	20,00 % 8.313,26		100,00 % 41.566,34
6	COBERTURA	27.834,56				40,00 % 11.133,82	40,00 % 11.133,82	20,00 % 5.566,92	100,00 % 27.834,56
7	REVESTIMENTO	49.846,03				20,00 % 9.969,21	60,00 % 29.907,62	20,00 % 9.969,20	100,00 % 49.846,03
8	PISO	210.575,86				40,00 % 84.230,34	60,00 % 126.345,52		100,00 % 210.575,86
9	INSTALAÇÕES SANITÁRIAS	16.607,21			20,00 % 3.321,44	40,00 % 6.642,88	40,00 % 6.642,89		100,00 % 16.607,21
10	INSTALAÇÕES HIDRÁULICAS	6.677,43			20,00 % 1.335,49	40,00 % 2.670,97	40,00 % 2.670,97		100,00 % 6.677,43
11	LOUÇAS E METAIS	23.583,48					60,00 % 14.150,09	40,00 % 9.433,39	100,00 % 23.583,48
12	INSTALAÇÕES ELÉTRICAS	120.614,43			20,00 % 24.122,89	40,00 % 48.245,77	40,00 % 48.245,77		100,00 % 120.614,43
13	ESQUADRIAS	80.526,98			20,00 % 16.105,40	40,00 % 32.210,79	40,00 % 32.210,79		100,00 % 80.526,98
14	PINTURA	17.575,40					60,00 % 10.545,24	40,00 % 7.030,16	100,00 % 17.575,40
15	URBANIZAÇÃO E PAISAGISMO	95.954,60				20,00 % 19.190,92	40,00 % 38.381,84	40,00 % 38.381,84	100,00 % 95.954,60
16	PIER DE MADEIRA	86.172,90				20,00 % 17.234,58	60,00 % 51.703,74	20,00 % 17.234,58	100,00 % 86.172,90
		1.223.989,14	29.339,21 29.339,21	200.311,68 229.650,89	259.762,02 489.412,91	254.340,08 743.752,99	1.130.188,80	93.800,34 1.223.989,14	




 Luiz Mathias Alves da Costa Filho
 ENGENHEIRO CIVIL
 CREA-CE 357527



PREFEITURA DE
IPUERÁS
nasce um novo tempo

SECRETARIA DE OBRAS,
INFRAESTRUTURA E
RECURSOS HÍDRICOS



COMPOSIÇÃO DO BONIFICAÇÃO E DESPESAS INDIRETAS (BDI)

ITEM	DISCRIMINAÇÃO	PERC. (%)
Despesas Indiretas		
AC	Administração central	3,70%
S	Seguros	0,28%
R	Riscos e Imprevistos	0,50%
DF	Despesas Financeiras	1,07%
G	Garantias	0,23%
	Total	5,78%
Benefício		
L	LUCRO	5,92%
	Total	5,92%
Impostos		
I.1	PIS	0,68%
I.2	COFINS	3,00%
I.3	ISS	3,00%
I.4	CPRB	4,30%
	Total	10,98%

Fórmula Para Cálculo do B.D.I

$$BDI = \left[\frac{(1 + AC + S + R + G) \times (1 + DF) \times (1 + L)}{(1 - I)} - 1 \right] \times 100$$

Bonificação e Despesas Indiretas (B.D.I) = 25,92%

AC : Taxa representativa das despesas de rateio da Administração Central;

S : Taxa representativa de Seguros;

R : Taxa representativa corresponde aos riscos e imprevistos;

DF : Taxa representativa das despesas financeiras;

L : Taxa representativa do lucro/remuneração;


I : Taxa representativa dos impostos (PIS, Cofins, ISS e CPRB).


G : Taxa representativa de ônus das garantias exigidas em edital;

Luiz
Luiz Matthews Alves da Costa Filho
ENGENHEIRO CIVIL
CREA/CE 357527

(M)

TABELA DE ENCARGOS SOCIAIS

	TABELA DE ENCARGOS SOCIAIS		DATA : 13/04/2023		BDI : 25,92%		
OBRA:	Construção de uma Praça com polo gastronômico no Calçadão do Açude, no município de Ipueiras-CE		FONTE	VERSÃO	HORA	MES	REF.
DESCRIÇÃO:	Construção de uma Praça com polo gastronômico no Calçadão do Açude, no município de Ipueiras-CE		SEINFRA	027.1 COM DESONERAÇÃO	83,85%	47,76%	05/2021
LOCAL:	Ipueiras-CE		SINAPI	2023/03 COM DESONERAÇÃO	84,44%	47,48%	04/2023
			Composição	PRÓPRIA	0,00%	0,00%	

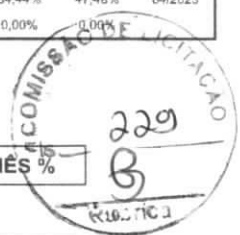

COD	DESCRIÇÃO	HORA %	MÊS %
A	GRUPO A		
A1	INSS	20,00	20,00
A2	SESI	1,50	1,50
A3	SENAI	1,00	1,00
A4	INCRA	0,20	0,20
A5	SEBRAE	0,60	0,60
A6	Salário Educação	2,50	2,50
A7	Seguro Contra Acidentes de Trabalho	3,00	3,00
A8	FGTS	8,00	8,00
A9	SECONCI	0,00	0,00
	TOTAL	36,80	36,80

B	GRUPO B		
B1	Repouso Semanal Remunerado	17,85	0,00
B2	Feriados	3,71	0,00
B3	Auxílio - Enfermidade	0,87	0,66
B4	13º Salário	10,98	8,33
B5	Licença Paternidade	0,07	0,05
B6	Faltas Justificadas	0,73	0,56
B7	Dias de Chuvas	1,58	0,00
B8	Auxílio Acidente de Trabalho	0,11	0,08
B9	Férias Gozadas	11,63	8,83
B10	Salário Maternidade	0,04	0,03
	TOTAL	47,57	18,54

C	GRUPO C		
C1	Aviso Prévio Indenizado	5,49	4,17
C2	Aviso Prévio Trabalhado	0,13	0,10
C3	Férias Indenizadas	2,43	1,84
C4	Depósito Rescisão Sem Justa Causa	3,02	2,29
C5	Indenização Adicional	0,46	0,35
	TOTAL	11,53	8,75

D	GRUPO D		
D1	Reincidência de Grupo A sobre Grupo B	17,51	6,82
D2	Reincidência de Grupo A sobre Aviso Prévio Trabalhado e Reincidência do FGTS sobre Aviso Prévio Indenizado	0,49	0,37
	TOTAL	18,00	7,19


Horista = 113,90%
Mensalista = 71,28%

A + B + C + D


 Luiz Matheus Alves da Costa Filho
 ENGENHEIRO CIVIL
 CREA/CE 357527

(9)

TABELA DE ENCARGOS SOCIAIS

	OBRA:	Construção de uma Praça com polo gastronômico no Calçadão do Açude, no município de Ipueiras-CE	DATA : 13/04/2023	BDI : 25,92%		
	DESCRIÇÃO:	Construção de uma Praça com polo gastronômico no Calçadão do Açude, no município de Ipueiras-CE	FORTE	VERSÃO	HORA	
	LOCAL:	Ipueiras-CE	SEINFRA	027.1 COM DESONERAÇÃO	83,85%	47,76%
			SINAPI	2023/03 COM DESONERAÇÃO	84,44%	47,48%
			Composição	PRÓPRIA	0,00%	0,00%



COD	DESCRIÇÃO	HORA %	MÊS %
A	GRUPO A		
A1	INSS	0,00	0,00
A2	SESI	1,50	1,50
A3	SENAI	1,00	1,00
A4	INCRA	0,20	0,20
A5	SEBRAE	0,60	0,60
A6	Salário Educação	2,50	2,50
A7	Seguro Contra Acidentes de Trabalho	3,00	3,00
A8	FGTS	8,00	8,00
A9	SECONCI	0,00	0,00
	TOTAL	16,80	16,80

B	GRUPO B		
B1	Repouso Semanal Remunerado	17,84	0,00
B2	Feridos	3,71	0,00
B3	Auxílio - Enfermidade	0,87	0,67
B4	13º Salário	10,80	8,33
B5	Licença Paternidade	0,07	0,06
B6	Faltas Justificadas	0,72	0,56
B7	Dias de Chuvas	1,55	0,00
B8	Auxílio Acidente de Trabalho	0,11	0,08
B9	Férias Gozadas	8,71	6,73
B10	Salário Maternidade	0,03	0,03
	TOTAL	44,41	16,46

C	GRUPO C		
C1	Aviso Prévio Indenizado	5,40	4,17
C2	Aviso Prévio Trabalhado	0,13	0,10
C3	Férias Indenizadas	4,85	3,75
C4	Depósito Rescisão Sem Justa Causa	3,90	3,01
C5	Indenização Adicional	0,45	0,35
	TOTAL	14,73	11,38

D	GRUPO D		
D1	Reincidência de Grupo A sobre Grupo B	7,46	2,77
D2	Reincidência de Grupo A sobre Aviso Prévio Trabalhado e Reincidência do FGTS sobre Aviso Prévio Indenizado	0,45	0,35
	TOTAL	7,91	3,12


Horista = 83,85%
Mensalista = 47,76%


A + B + C + D


 Luiz Matthews Alves da Costa Filho
 ENGENHEIRO CIVIL
 CREA/CE 357527

(01)

TABELA DE ENCARGOS SOCIAIS

	OBRA:	Construção de uma Praça com polo gastronômico no Calçadão do Açude, no município de Ipueiras-CE	DATA: 13/04/2023	BDI: 25,92%	
	DESCRIÇÃO:	Construção de uma Praça com polo gastronômico no Calçadão do Açude, no município de Ipueiras-CE	FONTE	VERSÃO	HORA
	LOCAL:	Ipueiras-CE	SEINFRA	027.1 COM DESONERAÇÃO	83,85%
			SINAPI	2023/03 COM DESONERAÇÃO	47,76%
			Composição	PRÓPRIA	84,44%
					47,48%
					04/2023
					0,00%
					0,00%

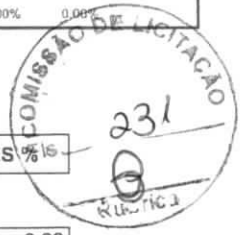

COD	DESCRIÇÃO	HORA %	MÊS %
A	GRUPO A		
A1	INSS	0,00	0,00
A2	SESI	1,50	1,50
A3	SENAI	1,00	1,00
A4	INCRA	0,20	0,20
A5	SEBRAE	0,60	0,60
A6	Salário Educação	2,50	2,50
A7	Seguro Contra Acidentes de Trabalho	3,00	3,00
A8	FGTS	8,00	8,00
A9	SECONCI	0,00	0,00
	TOTAL	16,80	16,80


B	GRUPO B		
B1	Repouso Semanal Remunerado	17,88	0,00
B2	Feriados	3,72	0,00
B3	Auxílio - Enfermidade	0,92	0,69
B4	13º Salário	11,01	8,33
B5	Licença PaternidadeE	0,08	0,06
B6	Faltas Justificadas	0,73	0,56
B7	Dias de Chuvas	1,67	0,00
B8	Auxílio Acidente de Trabalho	0,12	0,09
B9	Férias Gozadas	11,80	8,93
B10	Salário Maternidade	0,03	0,02
	TOTAL	47,96	18,68

C	GRUPO C		
C1	Aviso Prévio Indenizado	7,12	5,39
C2	Aviso Prévio Trabalhado	0,40	0,30
C3	Férias Indenizadas	2,40	1,82
C4	Depósito Rescisão Sem Justa Causa	4,83	3,66
C5	Indenização Adicional	0,60	0,45
	TOTAL	15,35	11,62

D	GRUPO D		
D1	Reincidência de Grupo A sobre Grupo B	8,06	3,14
D2	Reincidência de Grupo A sobre Aviso Prévio Trabalhado e Reincidência do FGTS sobre Aviso Prévio Indenizado	0,64	0,48
	TOTAL	8,70	3,62


Horista = 88,81%
Mensalista = 50,72%

A + B + C + D


 Luiz Matthews Alves do Costa Filho
 ENGENHEIRO CIVIL
 CREA CE 357527

(1)

TABELA DE ENCARGOS SOCIAIS

	OBRA: Construção de uma Praça com polo gastronômico no Calçadão do Açude, no município de Ipueiras-CE	DATA: 13/04/2023	BDI: 25,92%			
	DESCRIÇÃO: Construção de uma Praça com polo gastronômico no Calçadão do Açude, no município de Ipueiras-CE	FONTE: SEINFRA	VERSÃO: 027.1 COM DESONERAÇÃO	HORA: 83,85%	MES: 47,76%	REF.: 05/2021
	LOCAL: Ipueiras-CE	SINAPI: 2023/03 COM DESONERAÇÃO	Composição: PRÓPRIA	HORA: 84,44%	MES: 47,48%	REF.: 04/2023



COD	DESCRIÇÃO	HORA %	MÊS %
A	GRUPO A		
A1	INSS	0,00	0,00
A2	SESI	1,50	1,50
A3	SENAI	1,00	1,00
A4	INCRA	0,20	0,20
A5	SEBRAE	0,60	0,60
A6	Salário Educação	2,50	2,50
A7	Seguro Contra Acidentes de Trabalho	3,00	3,00
A8	FGTS	8,00	8,00
A9	SECONCI	0,00	0,00
TOTAL		16,80	16,80

B	GRUPO B		
B1	Repouso Semanal Remunerado	17,85	0,00
B2	Feriados	3,71	0,00
B3	Auxílio - Enfermidade	0,87	0,66
B4	13º Salário	11,03	8,33
B5	Licença Paternidade	0,07	0,05
B6	Faltas Justificadas	0,74	0,56
B7	Dias de Chuvas	1,59	0,00
B8	Auxílio Acidente de Trabalho	0,11	0,08
B9	Férias Gozadas	12,35	9,33
B10	Salário Maternidade	0,04	0,03
TOTAL		48,36	19,04

C	GRUPO C		
C1	Aviso Prévio Indenizado	5,52	4,17
C2	Aviso Prévio Trabalhado	0,13	0,10
C3	Férias Indenizadas	1,72	1,30
C4	Depósito Rescisão Sem Justa Causa	2,87	2,17
C5	Indenização Adicional	0,46	0,35
TOTAL		10,70	8,09

D	GRUPO D		
D1	Reincidência de Grupo A sobre Grupo B	8,12	3,20
D2	Reincidência de Grupo A sobre Aviso Prévio Trabalhado e Reincidência do FGTS sobre Aviso Prévio Indenizado	0,46	0,35
TOTAL		8,58	3,55

Horista = 84,44%
Mensalista = 47,48%

A + B + C + D


 LUIZ MATHEUS ALVES DA COSTA FILHO
 ENGENHEIRO CIVIL
 CREA/CE 357527

(08)



Anotação de Responsabilidade Técnica - ART
Lei nº 6.496, de 7 de dezembro de 1977

CREA-CE

ART OBRA / SERVIÇO
Nº CE20231193294

Conselho Regional de Engenharia e Agronomia do Ceará

INICIA



1. Responsável Técnico

LUIZ MATHEUS ALVES DA COSTA FILHO

Título profissional: **ENGENHEIRO CIVIL**

RNP: 0620505338

Registro: 357527CE

2. Dados do Contrato

Contratante: **PREFEITURA MUNICIPAL DE IPUEIRAS**

PARQUE JOSÉ COSTA MATOS

Complemento:

Bairro: **CENTRO**

Cidade: **IPUEIRAS**

UF: **CE**

CPF/CNPJ: **07.680.846/0001-69**

Nº: **01**

CEP: **62230000**

Contrato: **Não especificado**

Celebrado em:

Valor: **R\$ 3.700,00**

Tipo de contratante: **Pessoa Jurídica de Direito Público**

Ação Institucional: **NENHUMA - NÃO OPTANTE**

3. Dados da Obra/Serviço

RUA IZAURA MOREIRA FROTA

Nº: **SN**

Complemento:

Bairro: **CIDADE SATÉLITE**

Cidade: **IPUEIRAS**

UF: **CE**

CEP: **62230000**

Data de Início: **15/05/2023**

Previsão de término: **20/09/2024**

Coordenadas Geográficas: **-4.537782, -40.712998**

Finalidade: **Infraestrutura**

Código: **Não Especificado**

Proprietário: **PREFEITURA MUNICIPAL DE IPUEIRAS**

CPF/CNPJ: **07.680.846/0001-69**

4. Atividade Técnica

	Quantidade	Unidade
14 - Elaboração		
80 - Projeto > CONSTRUÇÃO CIVIL > EDIFICAÇÕES > DE ACESSIBILIDADE DE EDIFICAÇÃO > #1.1.3.4 - PARA FINS DIVERSOS	2.361,40	m2
80 - Projeto > OBRAS HIDRÁULICAS E RECURSOS HÍDRICOS > SISTEMAS DE DRENAGEM PARA OBRAS CIVIS > DE SISTEMAS DE DRENAGEM PARA OBRAS CIVIS > #5.3.1.7 - MEIO-FIO	2.361,40	m2
80 - Projeto > ESTRUTURAS > PRÉ-MOLDADOS E PRÉ-FABRICADOS > #2.8.6 - DE BLOCOS DE CONCRETO	2.361,40	m2
80 - Projeto > PAISAGISMO > ORGANIZAÇÃO PAISAGÍSTICA > #40.1.2 - DE PAISAGISMO	2.361,40	m2
80 - Projeto > CONSTRUÇÃO CIVIL > EDIFICAÇÕES > DE EDIFICAÇÃO > #1.1.1.4 - EM MATERIAIS MISTOS	2.361,40	m2
80 - Projeto > PAISAGISMO > ORGANIZAÇÃO PAISAGÍSTICA > #40.1.11 - DE ACESSIBILIDADE DE ARQUITETURA PAISAGÍSTICA	2.361,40	m2
80 - Projeto > ESTRUTURAS > ESTRUTURAS DE CONCRETO E ARGAMASSA ARMADA > #2.1.1 - DE ESTRUTURA DE CONCRETO ARMADO	2.361,40	m2
80 - Projeto > CONSTRUÇÃO CIVIL > EDIFICAÇÕES > DE EDIFICAÇÃO > #1.1.1.1 - DE ALVENARIA	2.361,40	m2
35 - Elaboração de orçamento > CONSTRUÇÃO CIVIL > EDIFICAÇÕES > DE ACESSIBILIDADE DE EDIFICAÇÃO > #1.1.3.4 - PARA FINS DIVERSOS	2.361,40	m2
35 - Elaboração de orçamento > OBRAS HIDRÁULICAS E RECURSOS HÍDRICOS > SISTEMAS DE DRENAGEM PARA OBRAS CIVIS > DE SISTEMAS DE DRENAGEM PARA OBRAS CIVIS > #5.3.1.7 - MEIO-FIO	2.361,40	m2
35 - Elaboração de orçamento > ESTRUTURAS > PRÉ-MOLDADOS E PRÉ-FABRICADOS > #2.8.6 - DE BLOCOS DE CONCRETO	2.361,40	m2
35 - Elaboração de orçamento > PAISAGISMO > ORGANIZAÇÃO PAISAGÍSTICA > #40.1.2 - DE PAISAGISMO	2.361,40	m2
35 - Elaboração de orçamento > CONSTRUÇÃO CIVIL > EDIFICAÇÕES > DE EDIFICAÇÃO > #1.1.1.4 - EM MATERIAIS MISTOS	2.361,40	m2
35 - Elaboração de orçamento > PAISAGISMO > ORGANIZAÇÃO PAISAGÍSTICA > #40.1.11 - DE ACESSIBILIDADE DE ARQUITETURA PAISAGÍSTICA	2.361,40	m2
35 - Elaboração de orçamento > ESTRUTURAS > ESTRUTURAS DE CONCRETO E ARGAMASSA ARMADA > #2.1.1 - DE ESTRUTURA DE CONCRETO ARMADO	2.361,40	m2
35 - Elaboração de orçamento > CONSTRUÇÃO CIVIL > EDIFICAÇÕES > DE EDIFICAÇÃO > #1.1.1.1 - DE ALVENARIA	2.361,40	m2
18 - Fiscalização		
60 - Fiscalização de obra > CONSTRUÇÃO CIVIL > EDIFICAÇÕES > DE ACESSIBILIDADE DE EDIFICAÇÃO > #1.1.3.4 - PARA FINS DIVERSOS	2.361,40	m2

Luiz Matheus Alves da Costa Filho
Luiz Matheus Alves da Costa Filho
ENGENHEIRO CIVIL
CREA-CE 357527

A autenticidade desta ART pode ser verificada em: <https://crea-ce.sitac.com.br/publico/>, com a chave: ZY2C3
 Impresso em: 25/04/2023 às 12:12:22 por: , lp: 200.25.37.76





Anotação de Responsabilidade Técnica - ART
Lei nº 6.496, de 7 de dezembro de 1977

CREA-CE

ART OBRA / SERVIÇO
Nº CE20231198294

Conselho Regional de Engenharia e Agronomia do Ceará

INICIAL



60 - Fiscalização de obra > OBRAS HIDRÁULICAS E RECURSOS HÍDRICOS > SISTEMAS DE DRENAGEM PARA OBRAS CIVIS > DE SISTEMAS DE DRENAGEM PARA OBRAS CIVIS > #5.3.1.7 - MEIO-FIO	2.361,40	m2
60 - Fiscalização de obra > ESTRUTURAS > PRÉ-MOLDADOS E PRÉ-FABRICADOS > #2.8.6 - DE BLOCOS DE CONCRETO	2.361,40	m2
60 - Fiscalização de obra > PAISAGISMO > ORGANIZAÇÃO PAISAGÍSTICA > #40.1.2 - DE PAISAGISMO	2.361,40	m2
60 - Fiscalização de obra > CONSTRUÇÃO CIVIL > EDIFICAÇÕES > DE EDIFICAÇÃO > #1.1.1.4 - EM MATERIAIS MISTOS	2.361,40	m2
60 - Fiscalização de obra > PAISAGISMO > ORGANIZAÇÃO PAISAGÍSTICA > #40.1.11 - DE ACESSIBILIDADE DE ARQUITETURA PAISAGÍSTICA	2.361,40	m2
60 - Fiscalização de obra > ESTRUTURAS > ESTRUTURAS DE CONCRETO E ARGAMASSA ARMADA > #2.1.1 - DE ESTRUTURA DE CONCRETO ARMADO	2.361,40	m2
60 - Fiscalização de obra > CONSTRUÇÃO CIVIL > EDIFICAÇÕES > DE EDIFICAÇÃO > #1.1.1.1 - DE ALVENARIA	2.361,40	m2

Após a conclusão das atividades técnicas o profissional deve proceder a baixa desta ART

5. Observações

ART REFERENTE A ELABORAÇÃO DE ORÇAMENTO, PROJETO E FISCALIZAÇÃO DE OBRA DE UMA PRAÇA GASTRONOMICA NO MUNICÍPIO DE IPUEIRAS CE.

6. Declarações

- Declaro que estou cumprindo as regras de acessibilidade previstas nas normas técnicas da ABNT, na legislação específica e no decreto n. 5296/2004.

7. Entidade de Classe

NENHUMA - NÃO OPTANTE

8. Assinaturas

Declaro serem verdadeiras as informações acima

Luz Matheus Alves da Costa Filho
ENGENHEIRO CIVIL
CREA.CE 357527

LUIZ MATHEUS ALVES DA COSTA FILHO - CPF: 065.309.133-86

Ipueiras - CE, 12 de maio de 2023

Local

data

PREFEITURA MUNICIPAL DE IPUEIRAS - CNPJ: 07.680.846/0001-69

9. Informações


* A ART é válida somente quando quitada, mediante apresentação do comprovante do pagamento ou conferência no site do Crea.

10. Valor


Valor da ART: R\$ 96,62 Registrada em: 20/04/2023 Valor pago: R\$ 96,62 Nosso Número: 8216140997

A autenticidade desta ART pode ser verificada em: <https://crea-ce.sitac.com.br/publico/>, com a chave: ZYZC3
Impresso em: 25/04/2023 às 12:12:22 por: , ip: 200.25.37.76





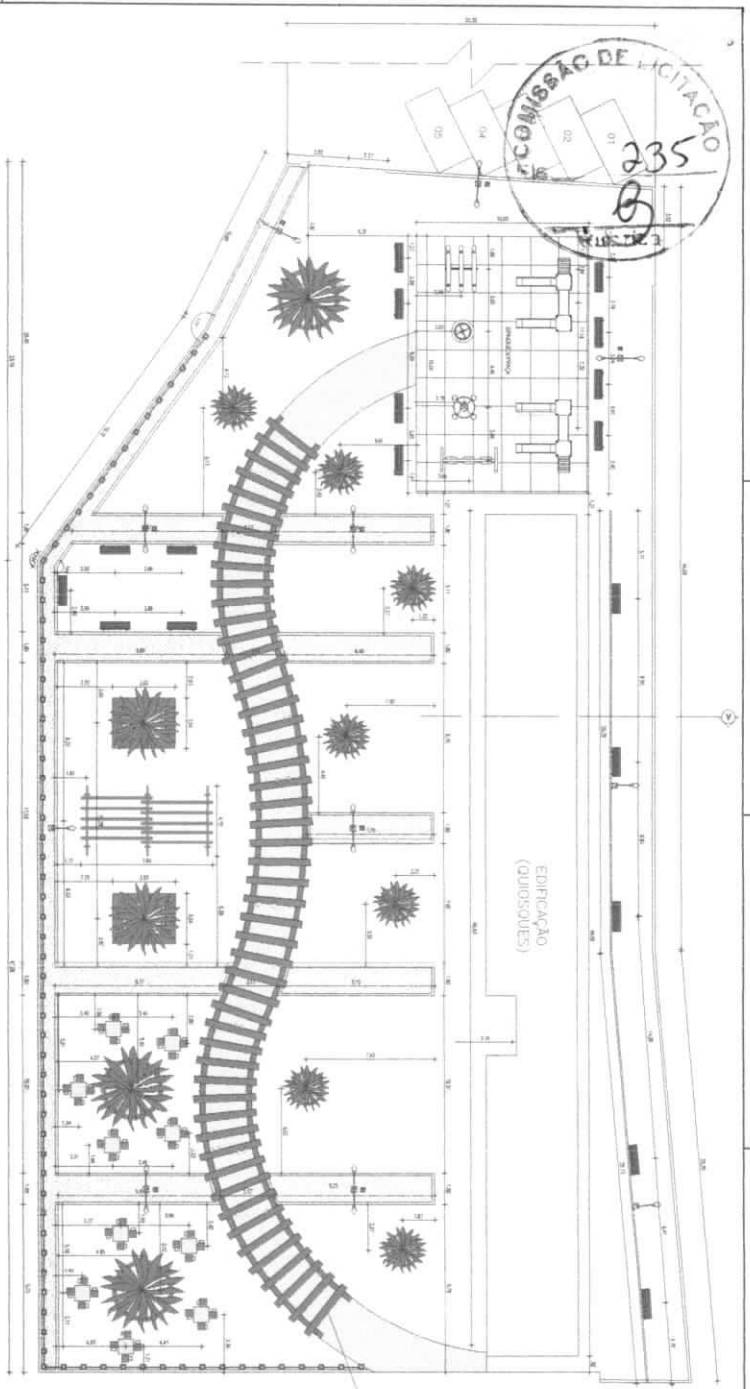

1 PLANTA BAIXA - PRAÇA GASTRONÔMICA

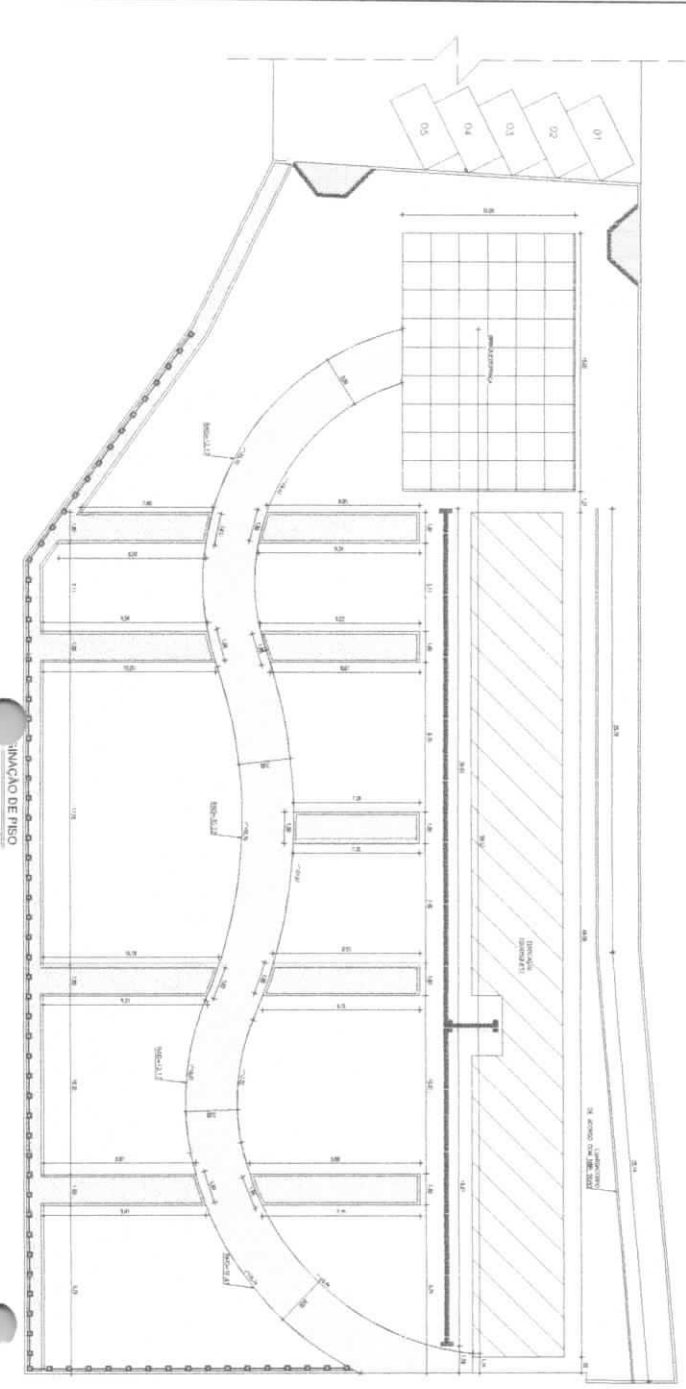

PAGINAÇÃO DE PISO

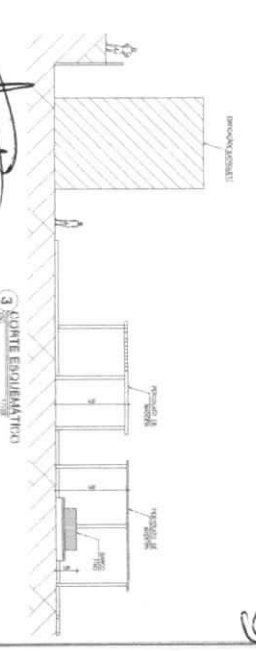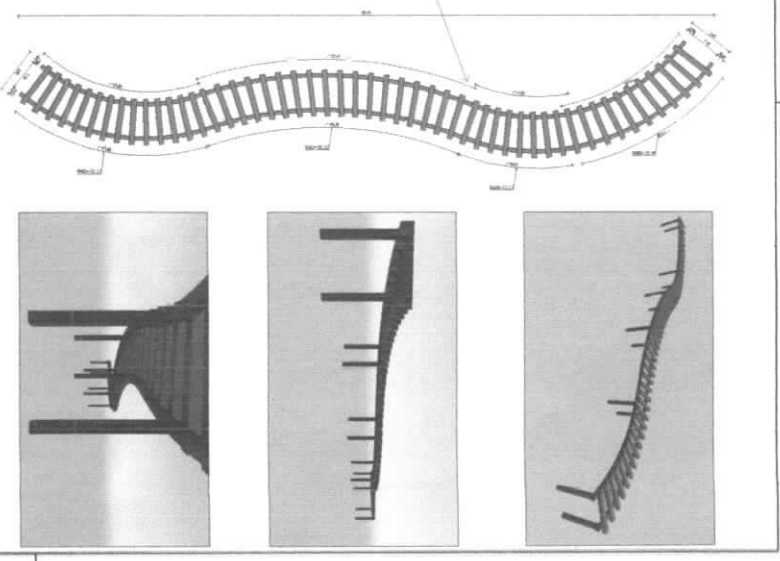

Luiz
Luiz Mathias Alves da Costa Filho
ENGENHEIRO CIVIL
CREA/CE 357527







PAGINAÇÃO DE PISO

EM	DE	ÁREA
01	02	148,73 m ²
02	03	228,90 m ²
03	04	184,74 m ²
04	05	139,97 m ²
05	06	16,44 m ²

Secretaria de Obras, Infraestrutura e Recursos Hídricos
 Parque da Cidade José Costa Rodas, 19° 1º, Centro | Juazeiro - CE

PROJETO	PRAÇA GASTRONÔMICA	ÁREA CONSTR.:	2244
TITULO	SETE DO MANGUICHU JUZEIRAS	ÁREA TERRENO	2701,84 m ²
RESPONSÁVEL	LUIZ MATHIAS ALVES DA COSTA FILHO	PROJ. EXECUTIVO	27/03/2023
PROJETO EXECUTIVO	CINZA DE 15/02/22	PROJ. ARQUITET. URBANÍSTICA	07/03
PROJ. EXECUTIVO	CAVU ARBORNAN	PROJ. ELÉTRICO	03/03
PROJ. EXECUTIVO	CAVU ARBORNAN	PROJ. HIDRÁULICO	03/03
PROJ. EXECUTIVO	CAVU ARBORNAN	PROJ. MECÂNICO	03/03
PROJ. EXECUTIVO	CAVU ARBORNAN	PROJ. PAVIMENTAÇÃO	03/03
PROJ. EXECUTIVO	CAVU ARBORNAN	PROJ. SANEAMENTO	03/03
PROJ. EXECUTIVO	CAVU ARBORNAN	PROJ. SIGLA	03/03
PROJ. EXECUTIVO	CAVU ARBORNAN	PROJ. SINALIZAÇÃO	03/03
PROJ. EXECUTIVO	CAVU ARBORNAN	PROJ. VENTILAÇÃO	03/03
PROJ. EXECUTIVO	CAVU ARBORNAN	PROJ. ZONAMENTO	03/03



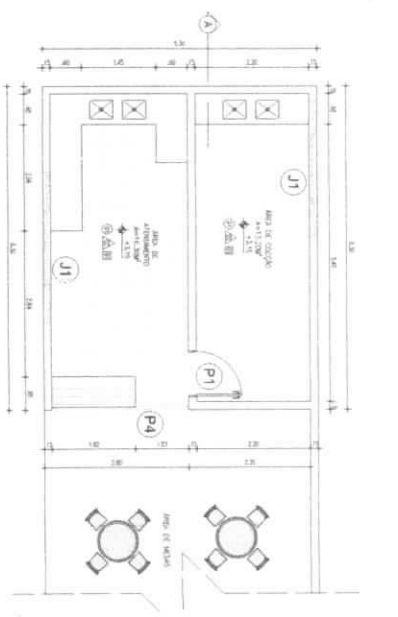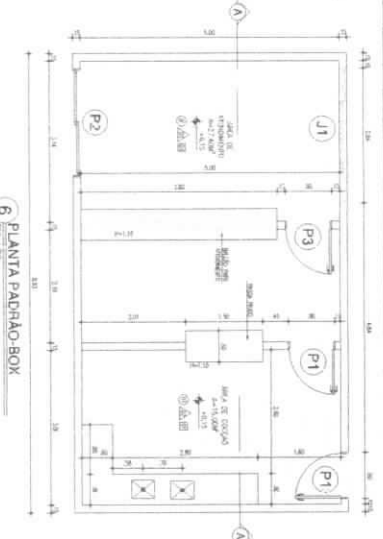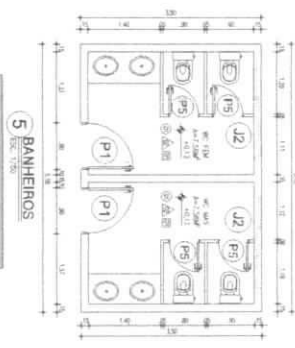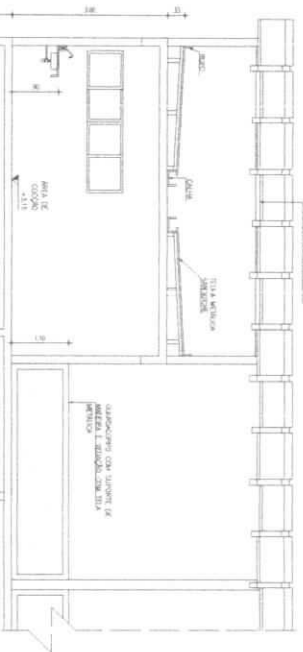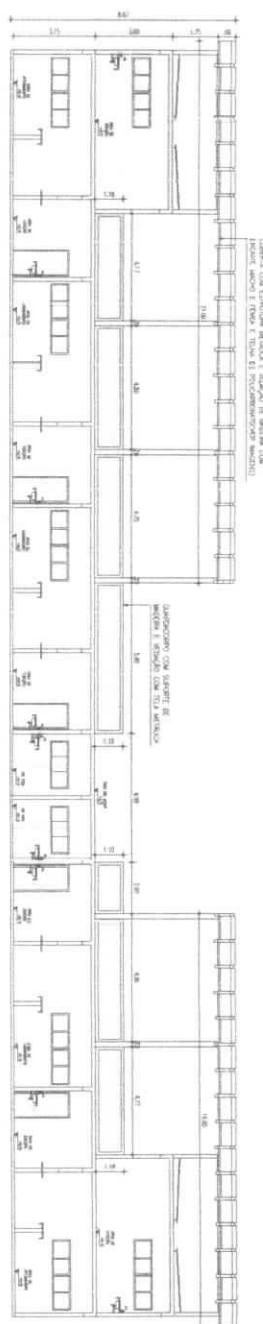
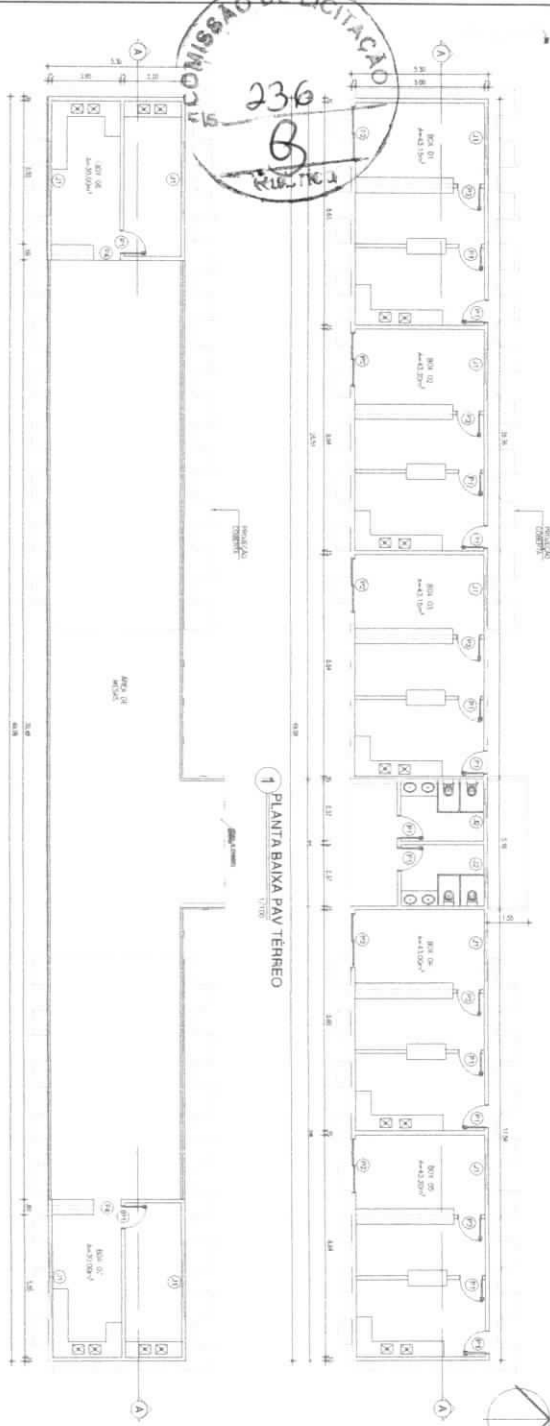


3 CORTE LONGITUDINAL
(Esc. 1:100)

5 BANHEIROS
(Esc. 1:50)

6 PLANTA PADRÃO BOX
(Esc. 1:50)

7 PLANTA PAVIMENTO SUPERIOR BOX
(Esc. 1:50)

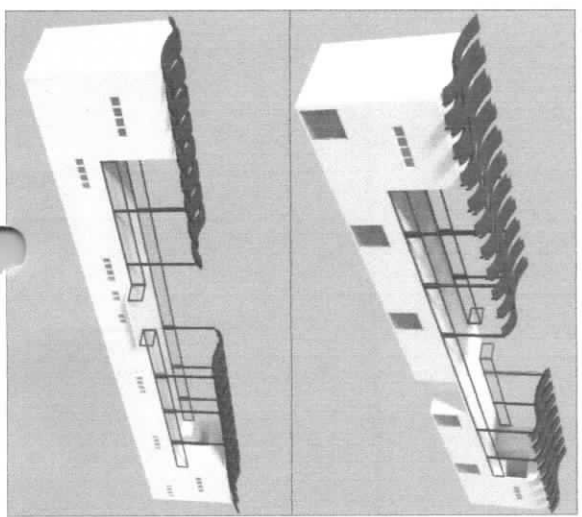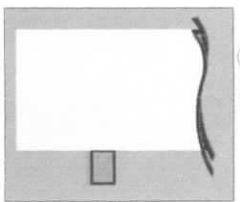

QUADRO DE ESQUADRIAS

COD.	TIPO	QUANT.	ALTO (cm)	PROFUNDIDADE (cm)	MATERIAIS	QTD. 1/8	QTD. 1/4	QTD. 1/2	QTD. 3/4	QTD. 1
F1	Forro de gesso 2,40m	210	2,10	-	-	210	-	-	-	-
F2	Forro de gesso 2,40m	80	1,35	-	-	80	-	-	-	-
F3	Forro de gesso 2,40m	210	2,10	-	-	210	-	-	-	-
F4	Forro de gesso 2,40m	210	2,10	-	-	210	-	-	-	-
QUADRO DE MATERIAIS

TIPO	QUANT.	ESPECIFICAÇÃO
1	1	REDE DE CIMENTO PORTLAND CP II 52,5
2	1	REDE DE CIMENTO PORTLAND CP III 40
3	1	REDE DE CIMENTO PORTLAND CP IV 32,5
4	1	REDE DE CIMENTO PORTLAND CP V 25
5	1	REDE DE CIMENTO PORTLAND CP VI 17,5
6	1	REDE DE CIMENTO PORTLAND CP VII 12,5
7	1	REDE DE CIMENTO PORTLAND CP VIII 7,5
8	1	REDE DE CIMENTO PORTLAND CP IX 5
9	1	REDE DE CIMENTO PORTLAND CP X 3,5
10	1	REDE DE CIMENTO PORTLAND CP XI 2,5
11	1	REDE DE CIMENTO PORTLAND CP XII 1,75
12	1	REDE DE CIMENTO PORTLAND CP XIII 1,25
13	1	REDE DE CIMENTO PORTLAND CP XIV 0,75
14	1	REDE DE CIMENTO PORTLAND CP XV 0,5
15	1	REDE DE CIMENTO PORTLAND CP XVI 0,25

Secretaria de Obras, Infraestrutura e Recursos Humanos
Parque da Cidade José Costa Matos, 1º e 1º Centro | Ilheus - CE

PURUS SECRETARIA DE OBRAS
MÉCIBIOS HÍDRICOS


PROJETO: PRAÇA GASTRONÔMICA
EMPRESA: LUIZ MATHEUS ALVES DA COSTA FILHO
TÍTULO: PROJETO DE ARQUITETURA URBANÍSTICA
AUTOR: LUIZ MATHEUS ALVES DA COSTA FILHO
PROJETO: PRAÇA GASTRONÔMICA

COMISSÃO DE LICITAÇÃO
 Nº 237
 09
 16/03/2013

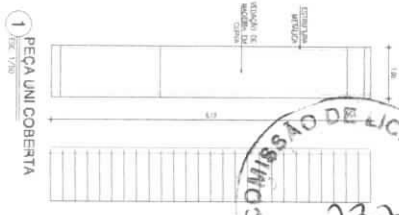


1 PEÇA UNI COBERTA
 1/25

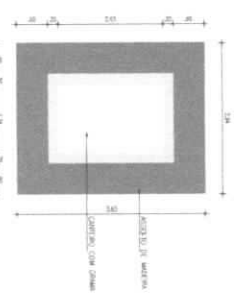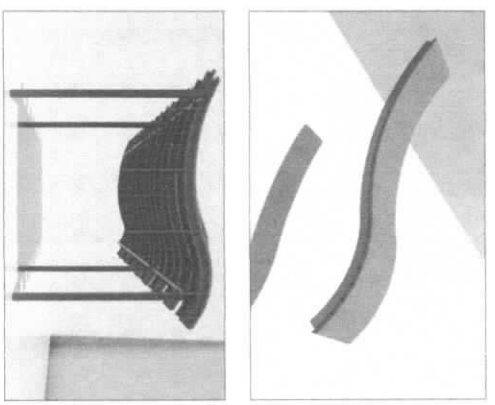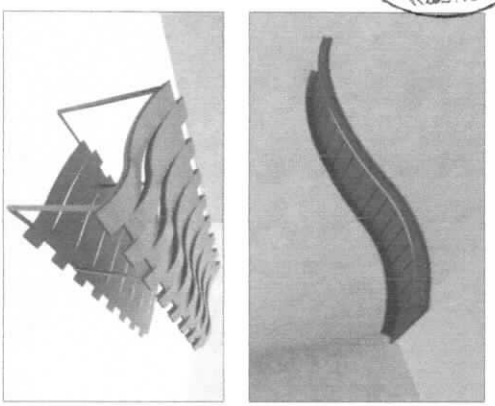


2 BANCO FIXO COM CANGIEIRO
 1/25

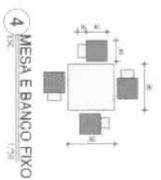


4 MESA E BANCO EIXO
 1/25

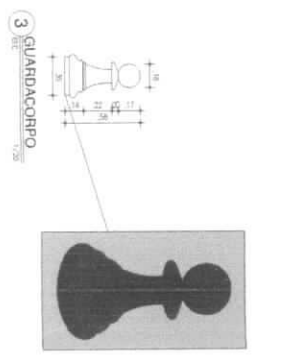


3 GUARDA-CORPO
 1/25

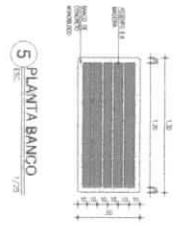


5 PLANTA BANCO
 1/25

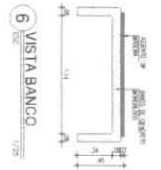


6 VISTA BANCO
 1/25

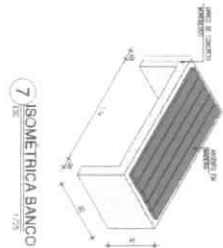


7 ISOMETRICA BANCO
 1/25

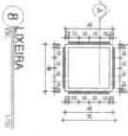




8 LIXEIRA
 1/25

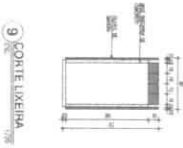

9 CORTIPE LIXEIRA
 1/25

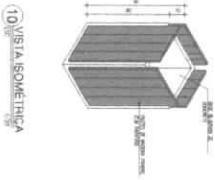

10 VISTA ISOMETRICA
 1/25

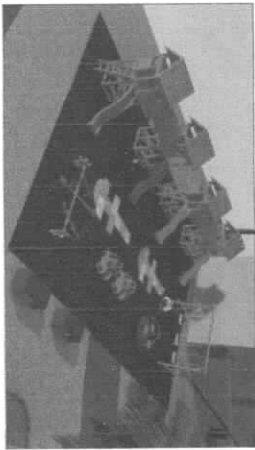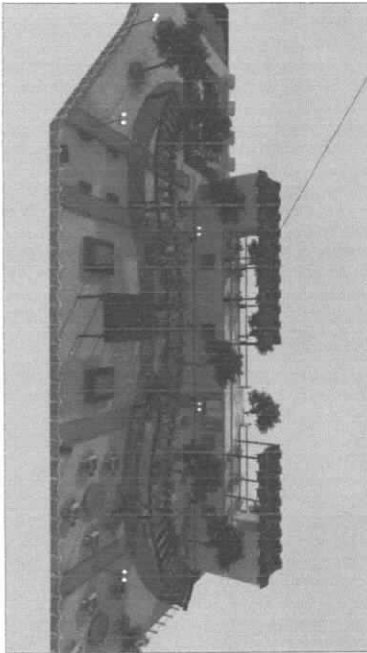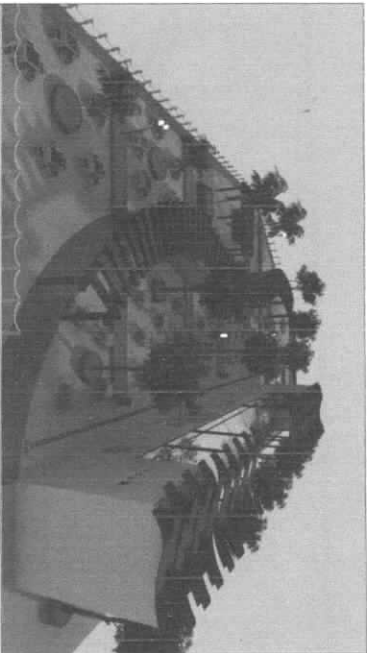

Luiz
Luiz Mathias Alves da Costa Filho
 ENGENHEIRO CIVIL
 CREA/CE 35752/7

PERNAS SECRETARIA DE OBRAS
 RECURSOS HÍDRICOS

Secretaria de Obras, Engenharia e Recursos Hídricos
 Praça do Odebre José Costa Matos, Nº 1, Centro | Ijuvora - CE

PROJETO: PRAÇA POLIESPORTIVA
 PROJETISTA: THIAGO DO AMARALHO JERÔNIMO
 SUPERVISOR TÉCNICO: LUIZ MATHIAS ALVES DA COSTA FILHO
 MONTADO POR: CREA/CE 35752/7
 MONTADOR: MARIA DANIELE ARQUITETA URBANISTA
 CAVI: ABRAS/174

PROJETO: NÚMERO: _____ ESCALA: _____ DATA: _____
 REVISÃO: _____

03/03